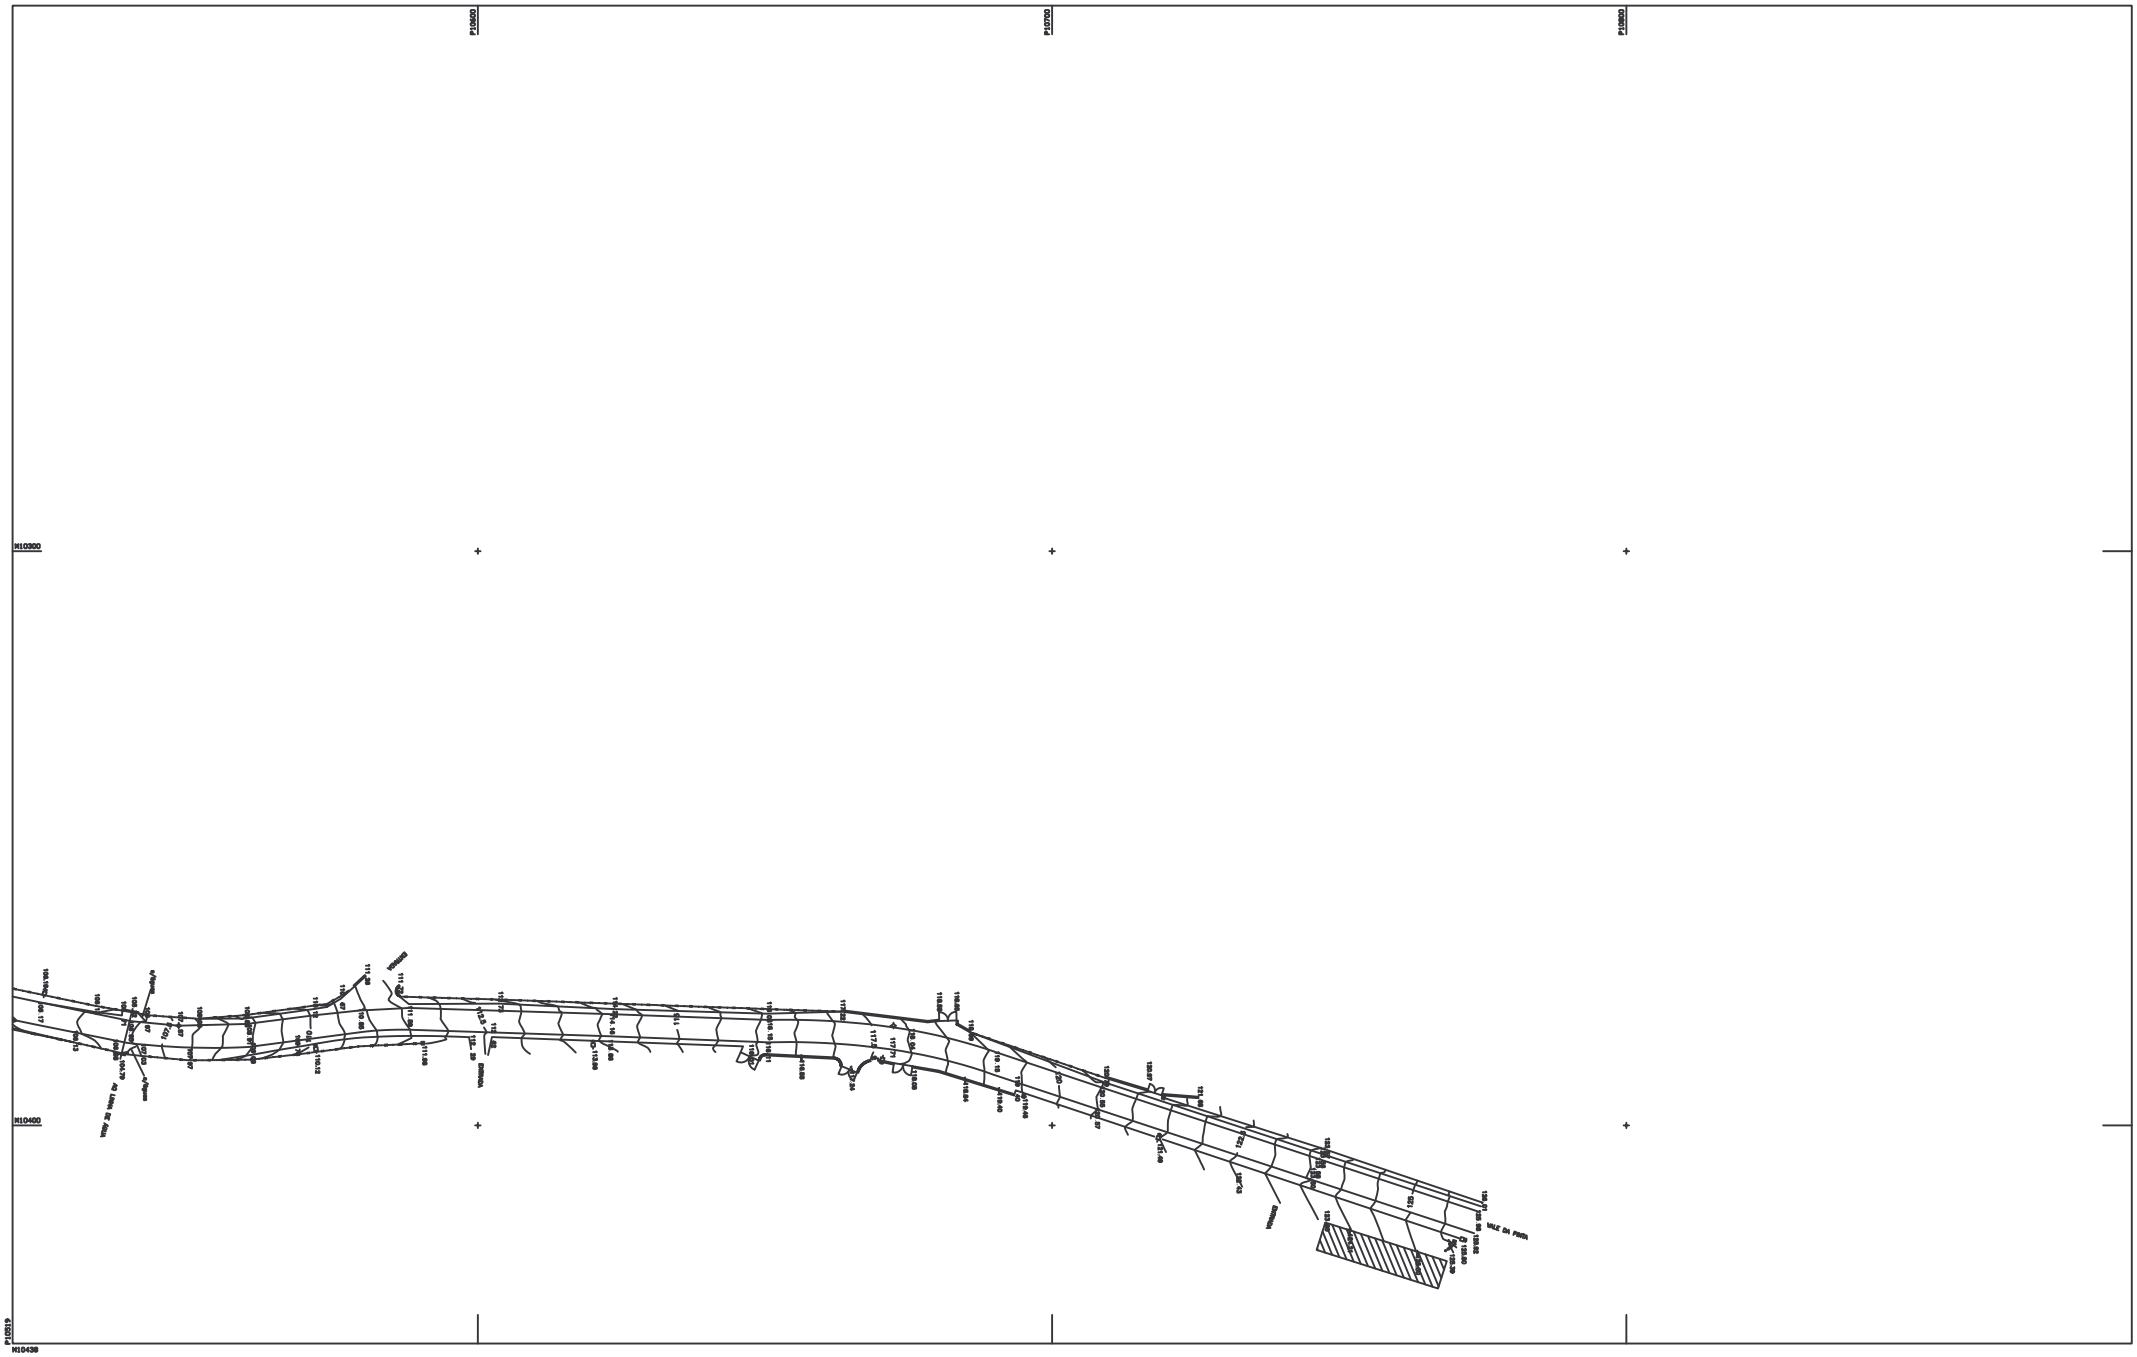
P150600
P150700
P150800
H10300
H10400
H10438
P150919
VALE DA FREIRA
Vedação
Vedação
Vedação