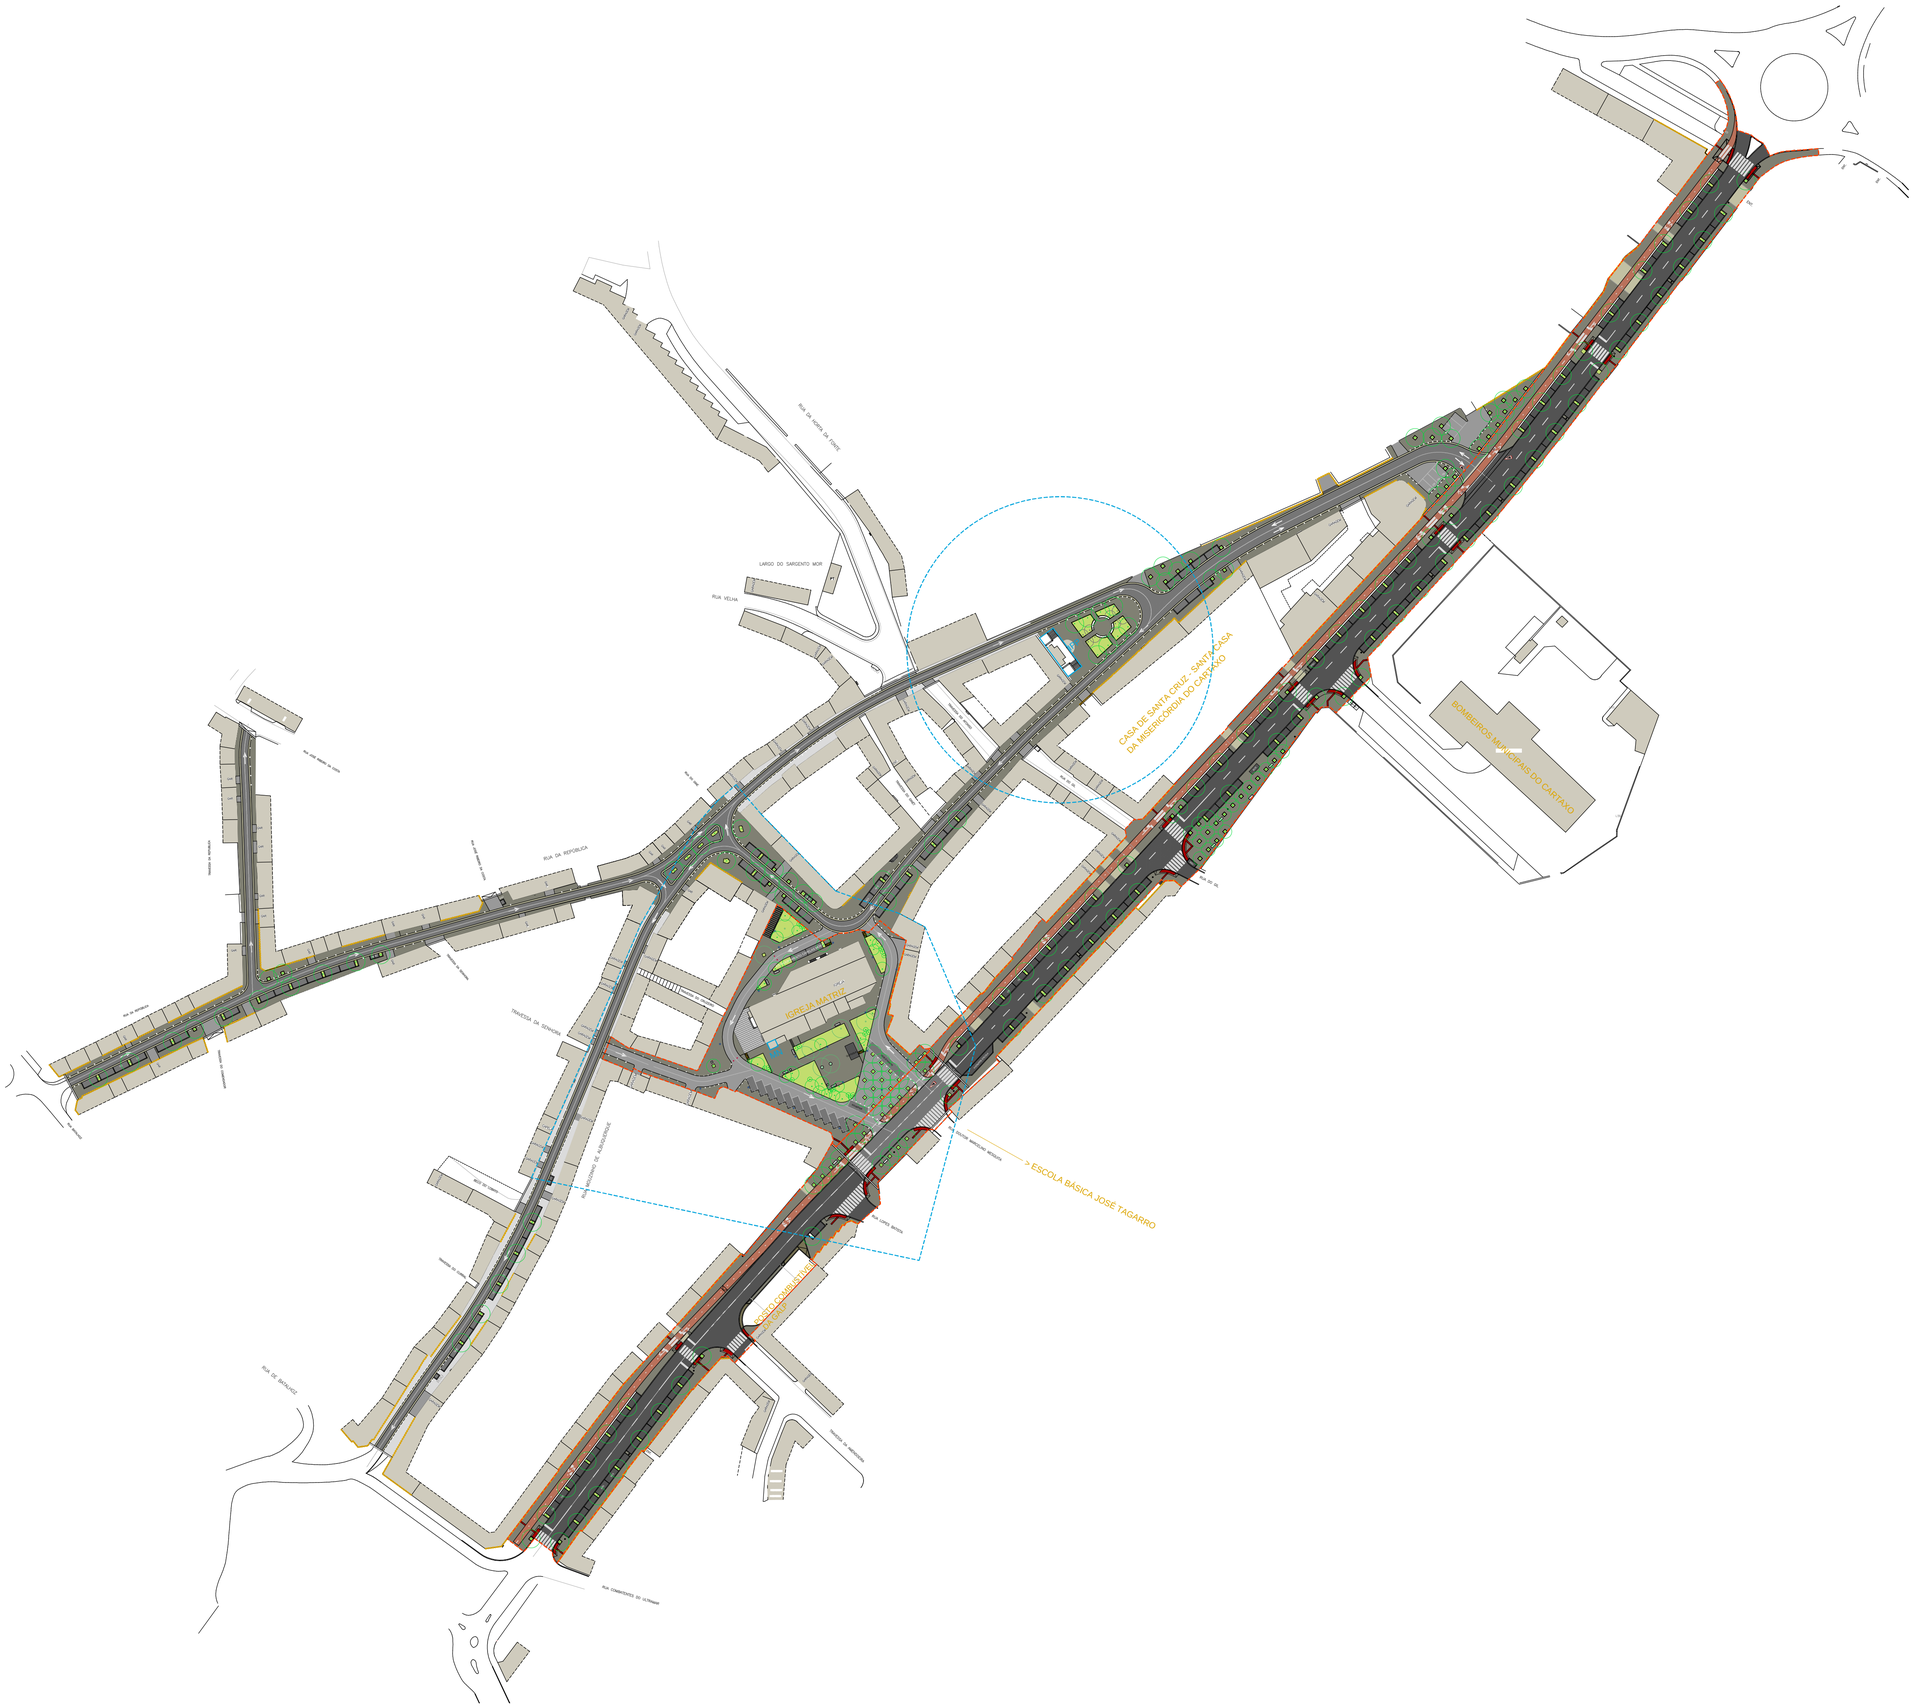

ARQUITETURA / COORDENAÇÃO
ESPECIALIDADES

espaçosdesenvolvimento
Av. João Crisóstomo, 72 - 5ºC
1050-126 Lisboa, Portugal
geral@eed.pt | www.eed.pt

agência da paisagem
landscape architecture platform

ENGIMIND
Consultores de Engenharia e Planeamento

PROMOTOR

Cartaxo
Município

PROJETO
REQUALIFICAÇÃO DO LARGO DE S. JOÃO BAPTISTA E RUA SERPA PINTO

DISCIPLINA
Urbanismo

TÍTULO
Plano Geral

FASE
Projeto de Execução

COORDENADOR GERAL
Nuno Raposo

DESENHO | FOLHA
URB 03 | 01

Nuno Raposo, arqt.º (O.A. nº 9451)

DATA
out 2018

ESCALA
1:1000