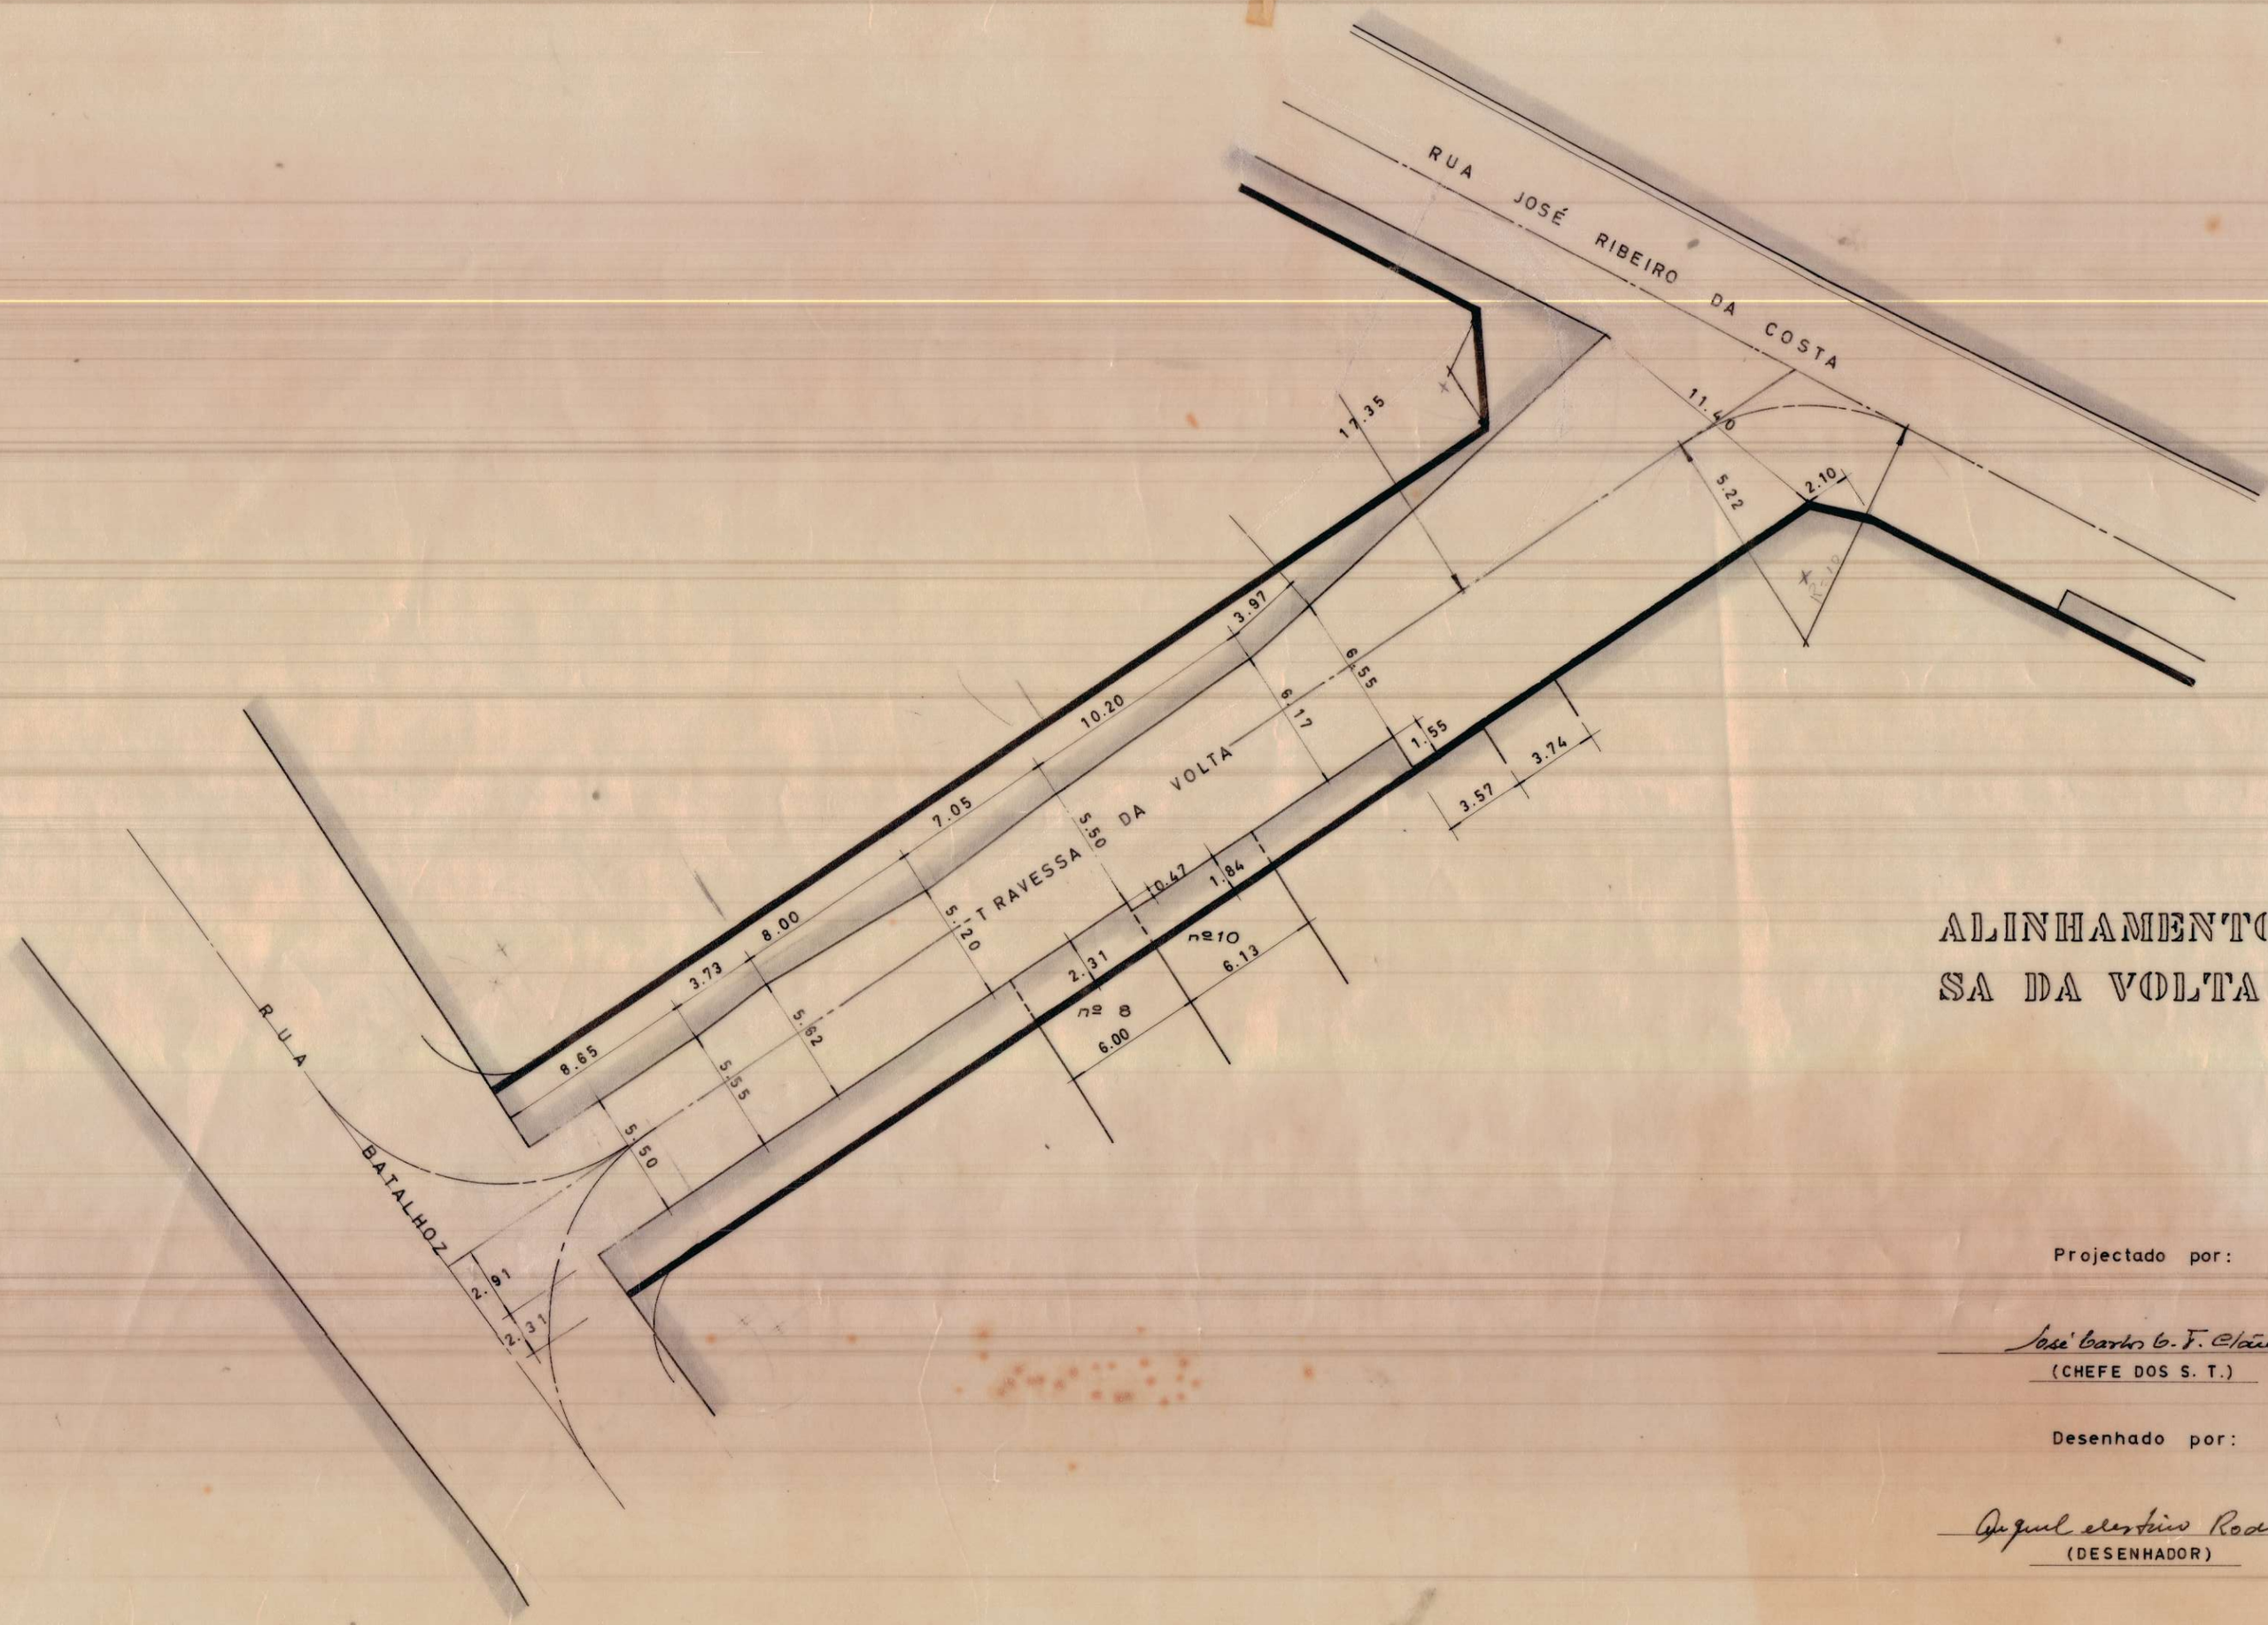


ALINHAMENTO DA TRAVESSA DA VOLTA

Projectado por:

José Carlos G. F. Claudio
(CHEFE DOS S. T.)

Desenhado por:

Raquel Beatriz Rodrigues
(DESENHADOR)

50a

Cartaxo. 17.5.977

ESCALA 1:250

ALINHAMENTOS CARTAXO
TRAV. DA VOLTA

7