
ALINHAMENTO DA RUA DR. JÚLIO MONTEZ

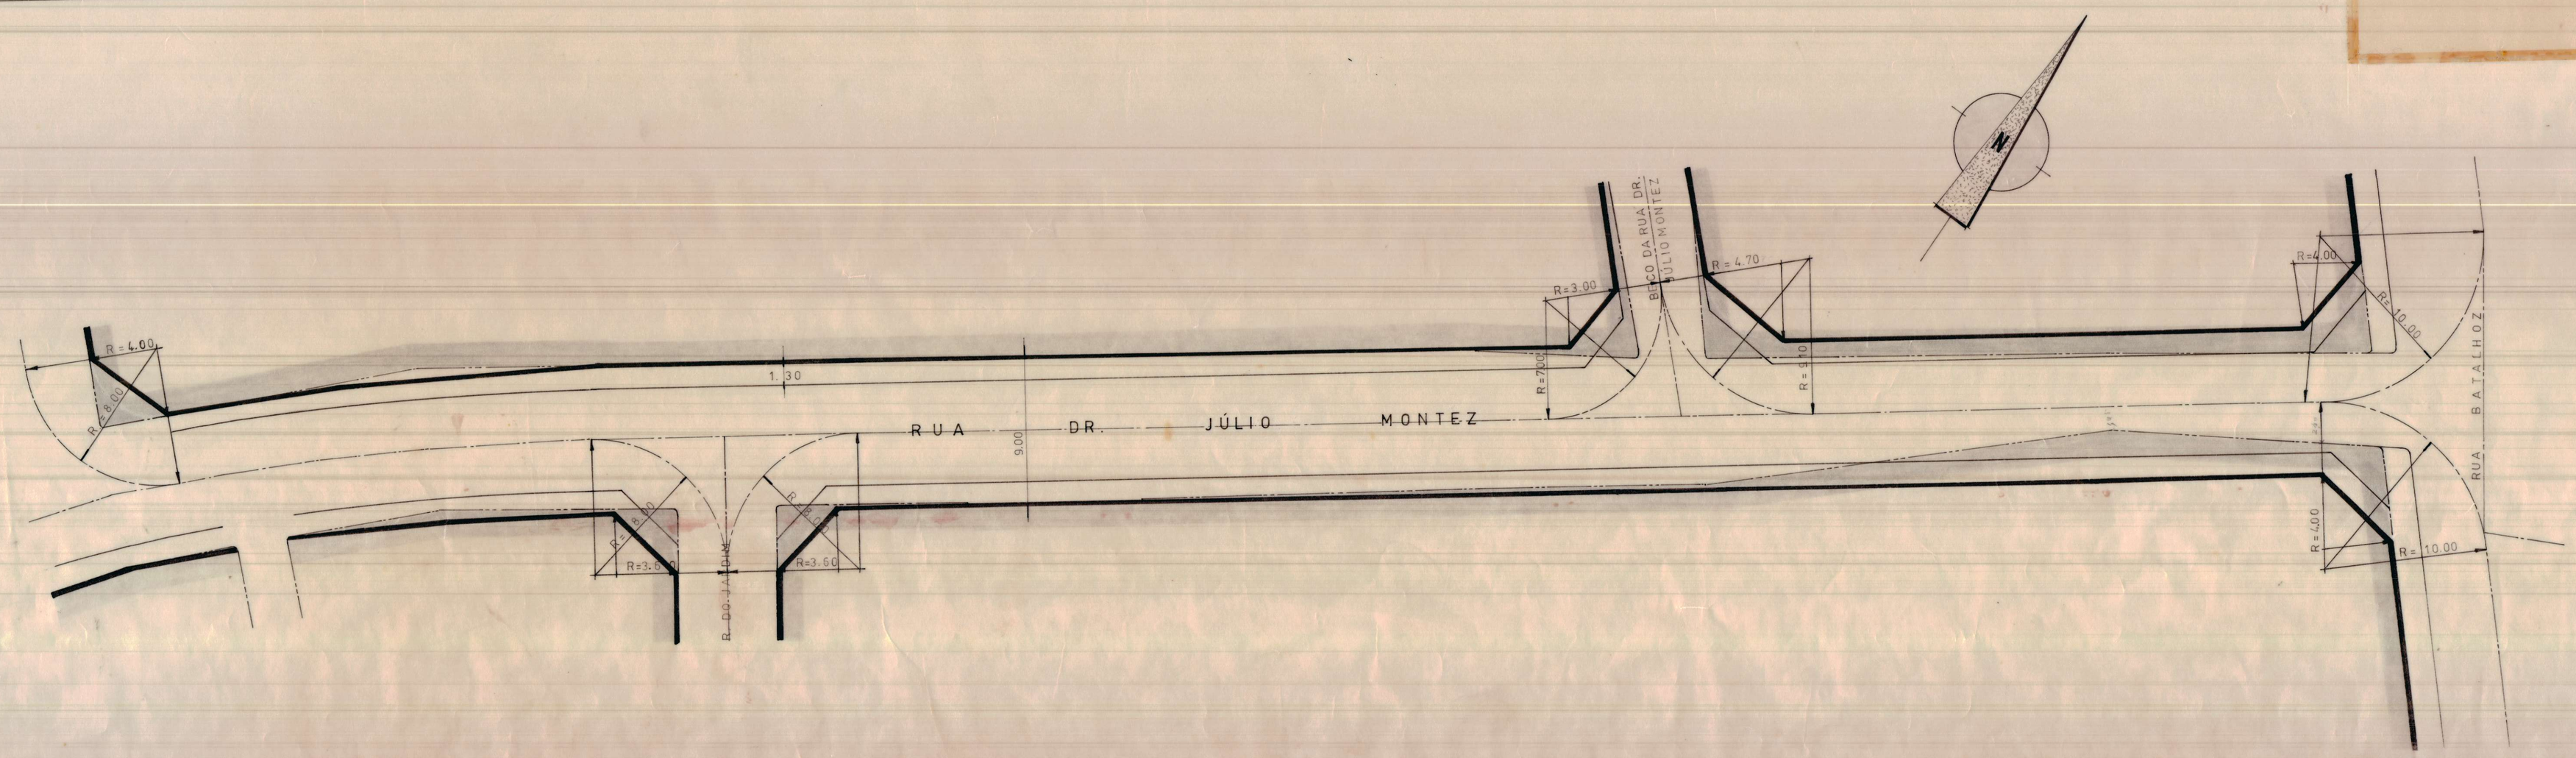

LEV.		CAMARA MUNICIPAL DE CARTAXO
DES.		REPARTIÇÃO TÉCNICA
O CHEFE R.T.		
escala 1 / 200	ALINHAMENTOS DA RUA DR. JÚLIO MONTEZ	
	13.3.1978	

ALINHAMENTO CARTAXO
RUA Dr JÚLIO MONTEZ

8