
ALINHAMENTO CARTAXO
RUA MANUEL GOMES DA SILVA
AV. JOÃO DE DEUS E TRAV. MESTRE CID

9

8 - 12

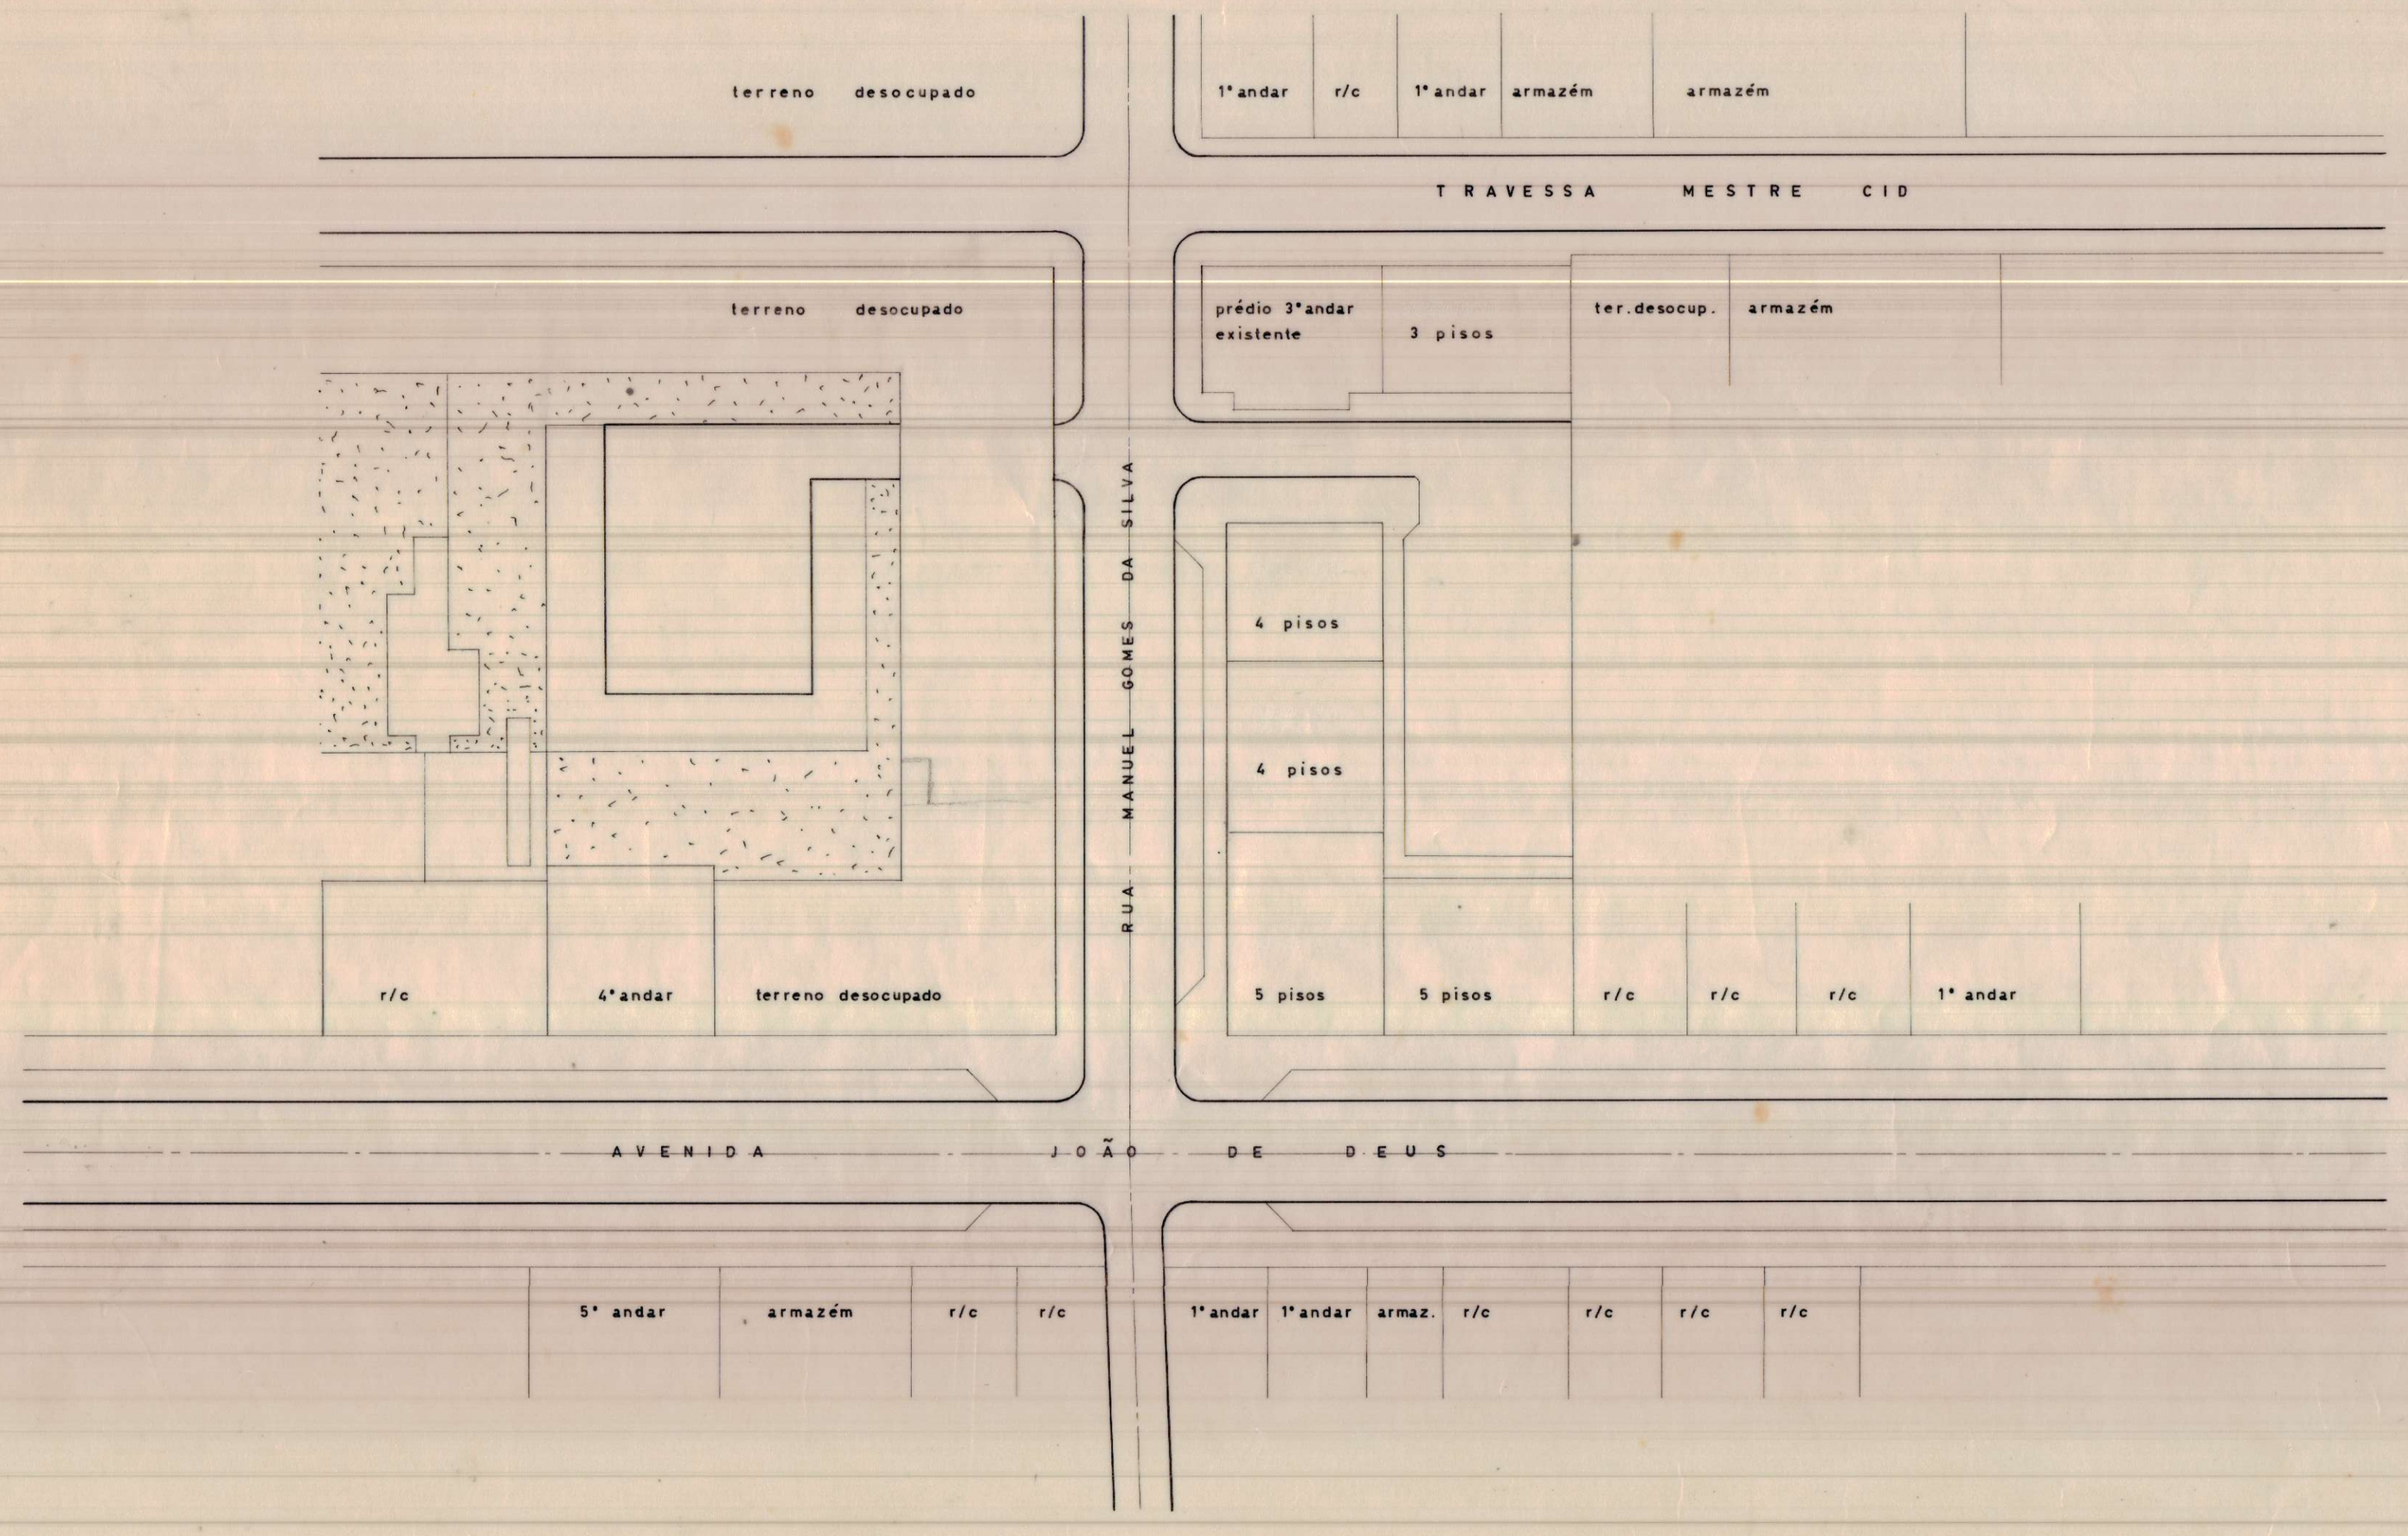

PORMENOR DE ALINHAMENTO DAS RUAS

— MANUEL GOMES DA SILVA
— AVENIDA JOÃO DE DEUS
— TRAV. MESTRE CID

cartaxo, 24.5.77

ESCALA 1:500