
10

ALINHAMENTO CARTAXO
RUA E TRAV. DA BOAVISTA

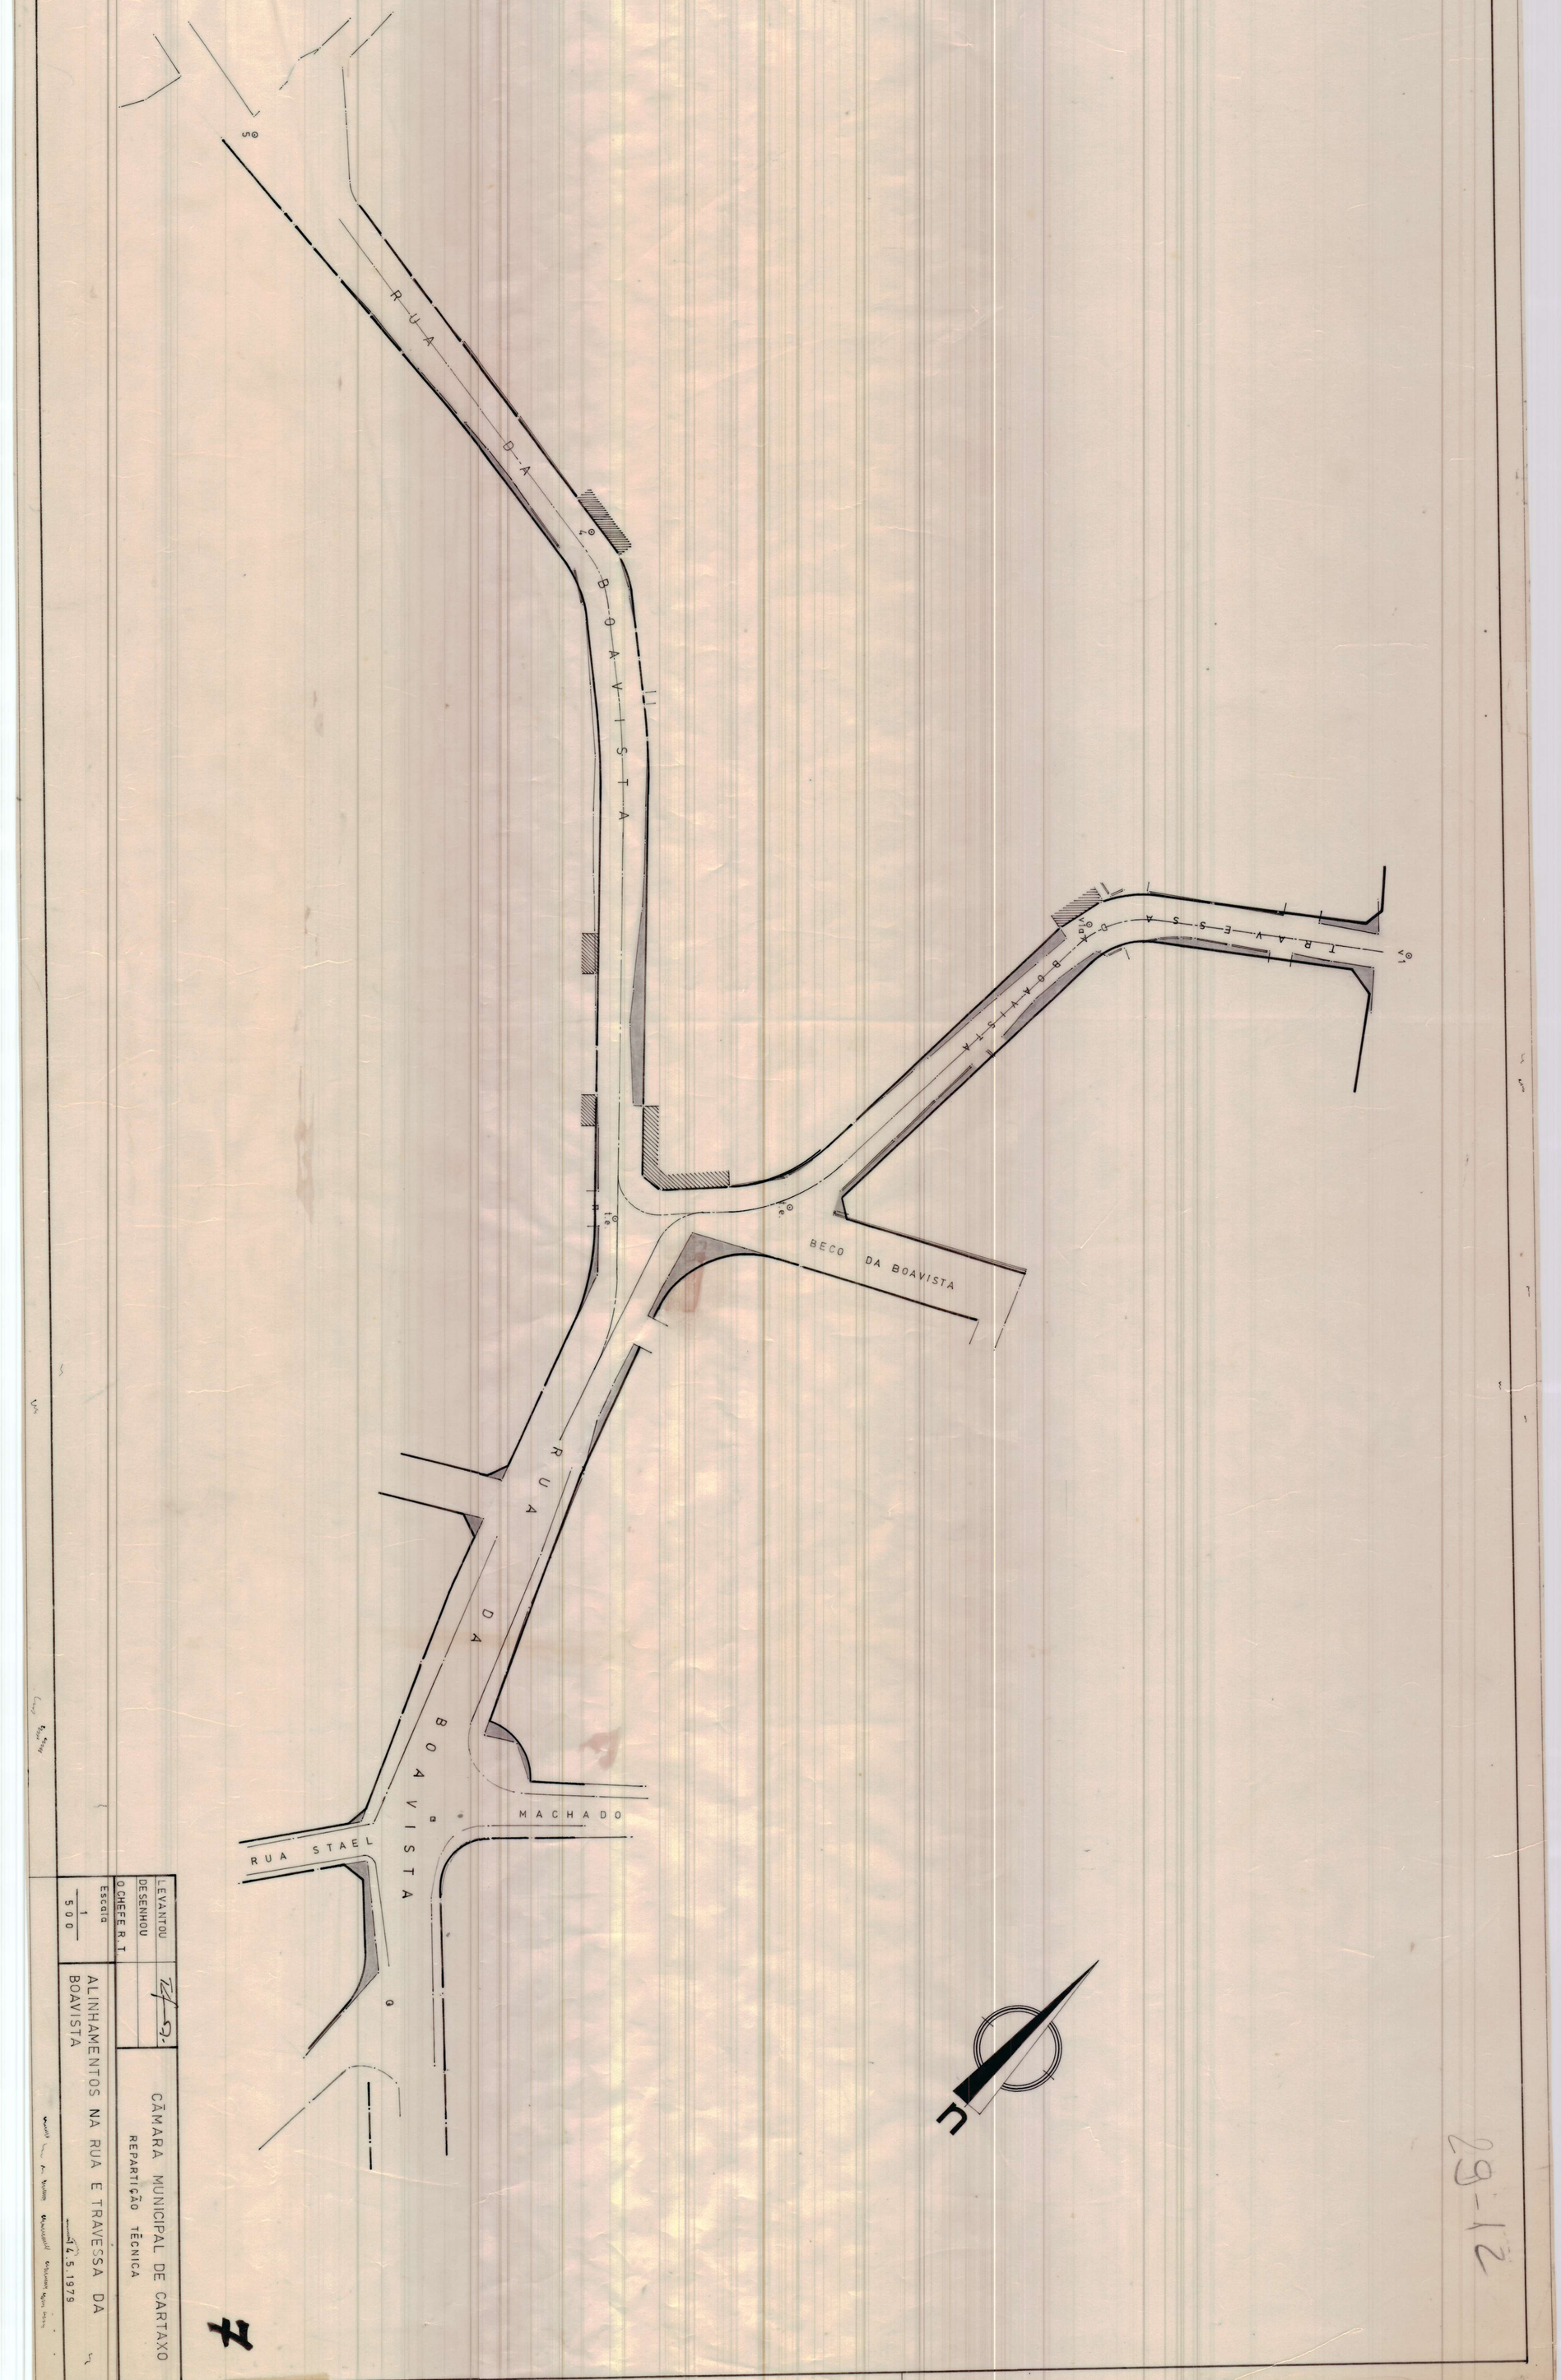

LEVANTOU	
DESENHOU	
O CHEFE R.T	
ESCALA	1/500

CÂMARA MUNICIPAL DE CARTAXO
REPARTIÇÃO TÉCNICA

ALINHAMENTOS NA RUA E TRAVESSA DA BOAVISTA

14.5.1979

29-12