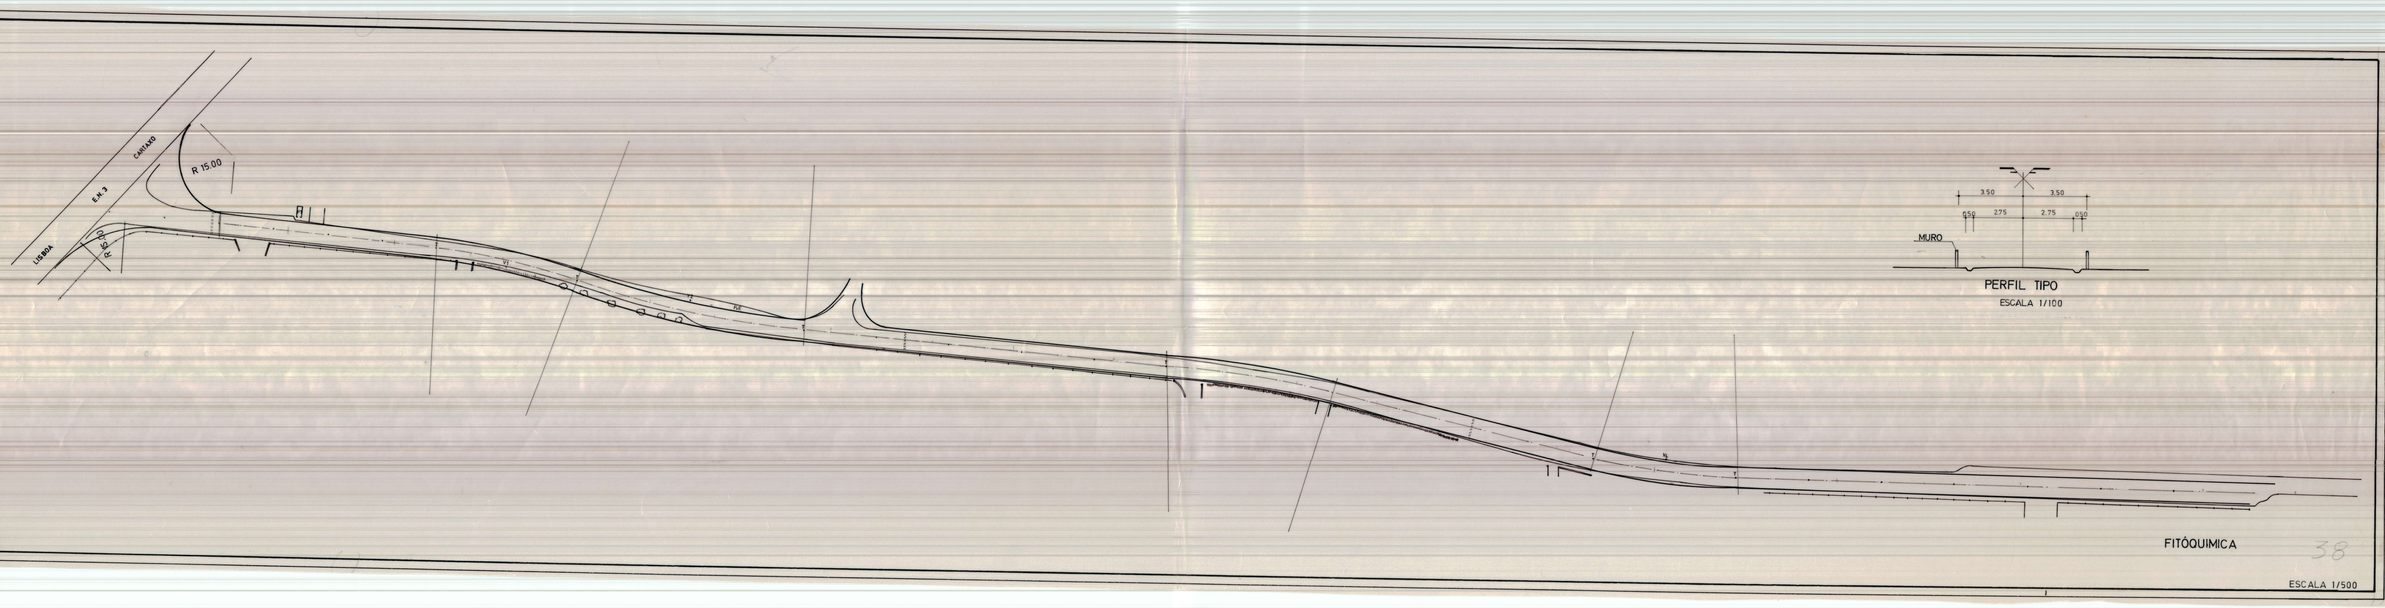


PERFIL TIPO
ESCALA 1/100

FITÓQUIMICA

ESCALA 1/500

ALINHAMENTO CARTAXO
ESTRADA FITOQUIMICA

20

38