
25-12

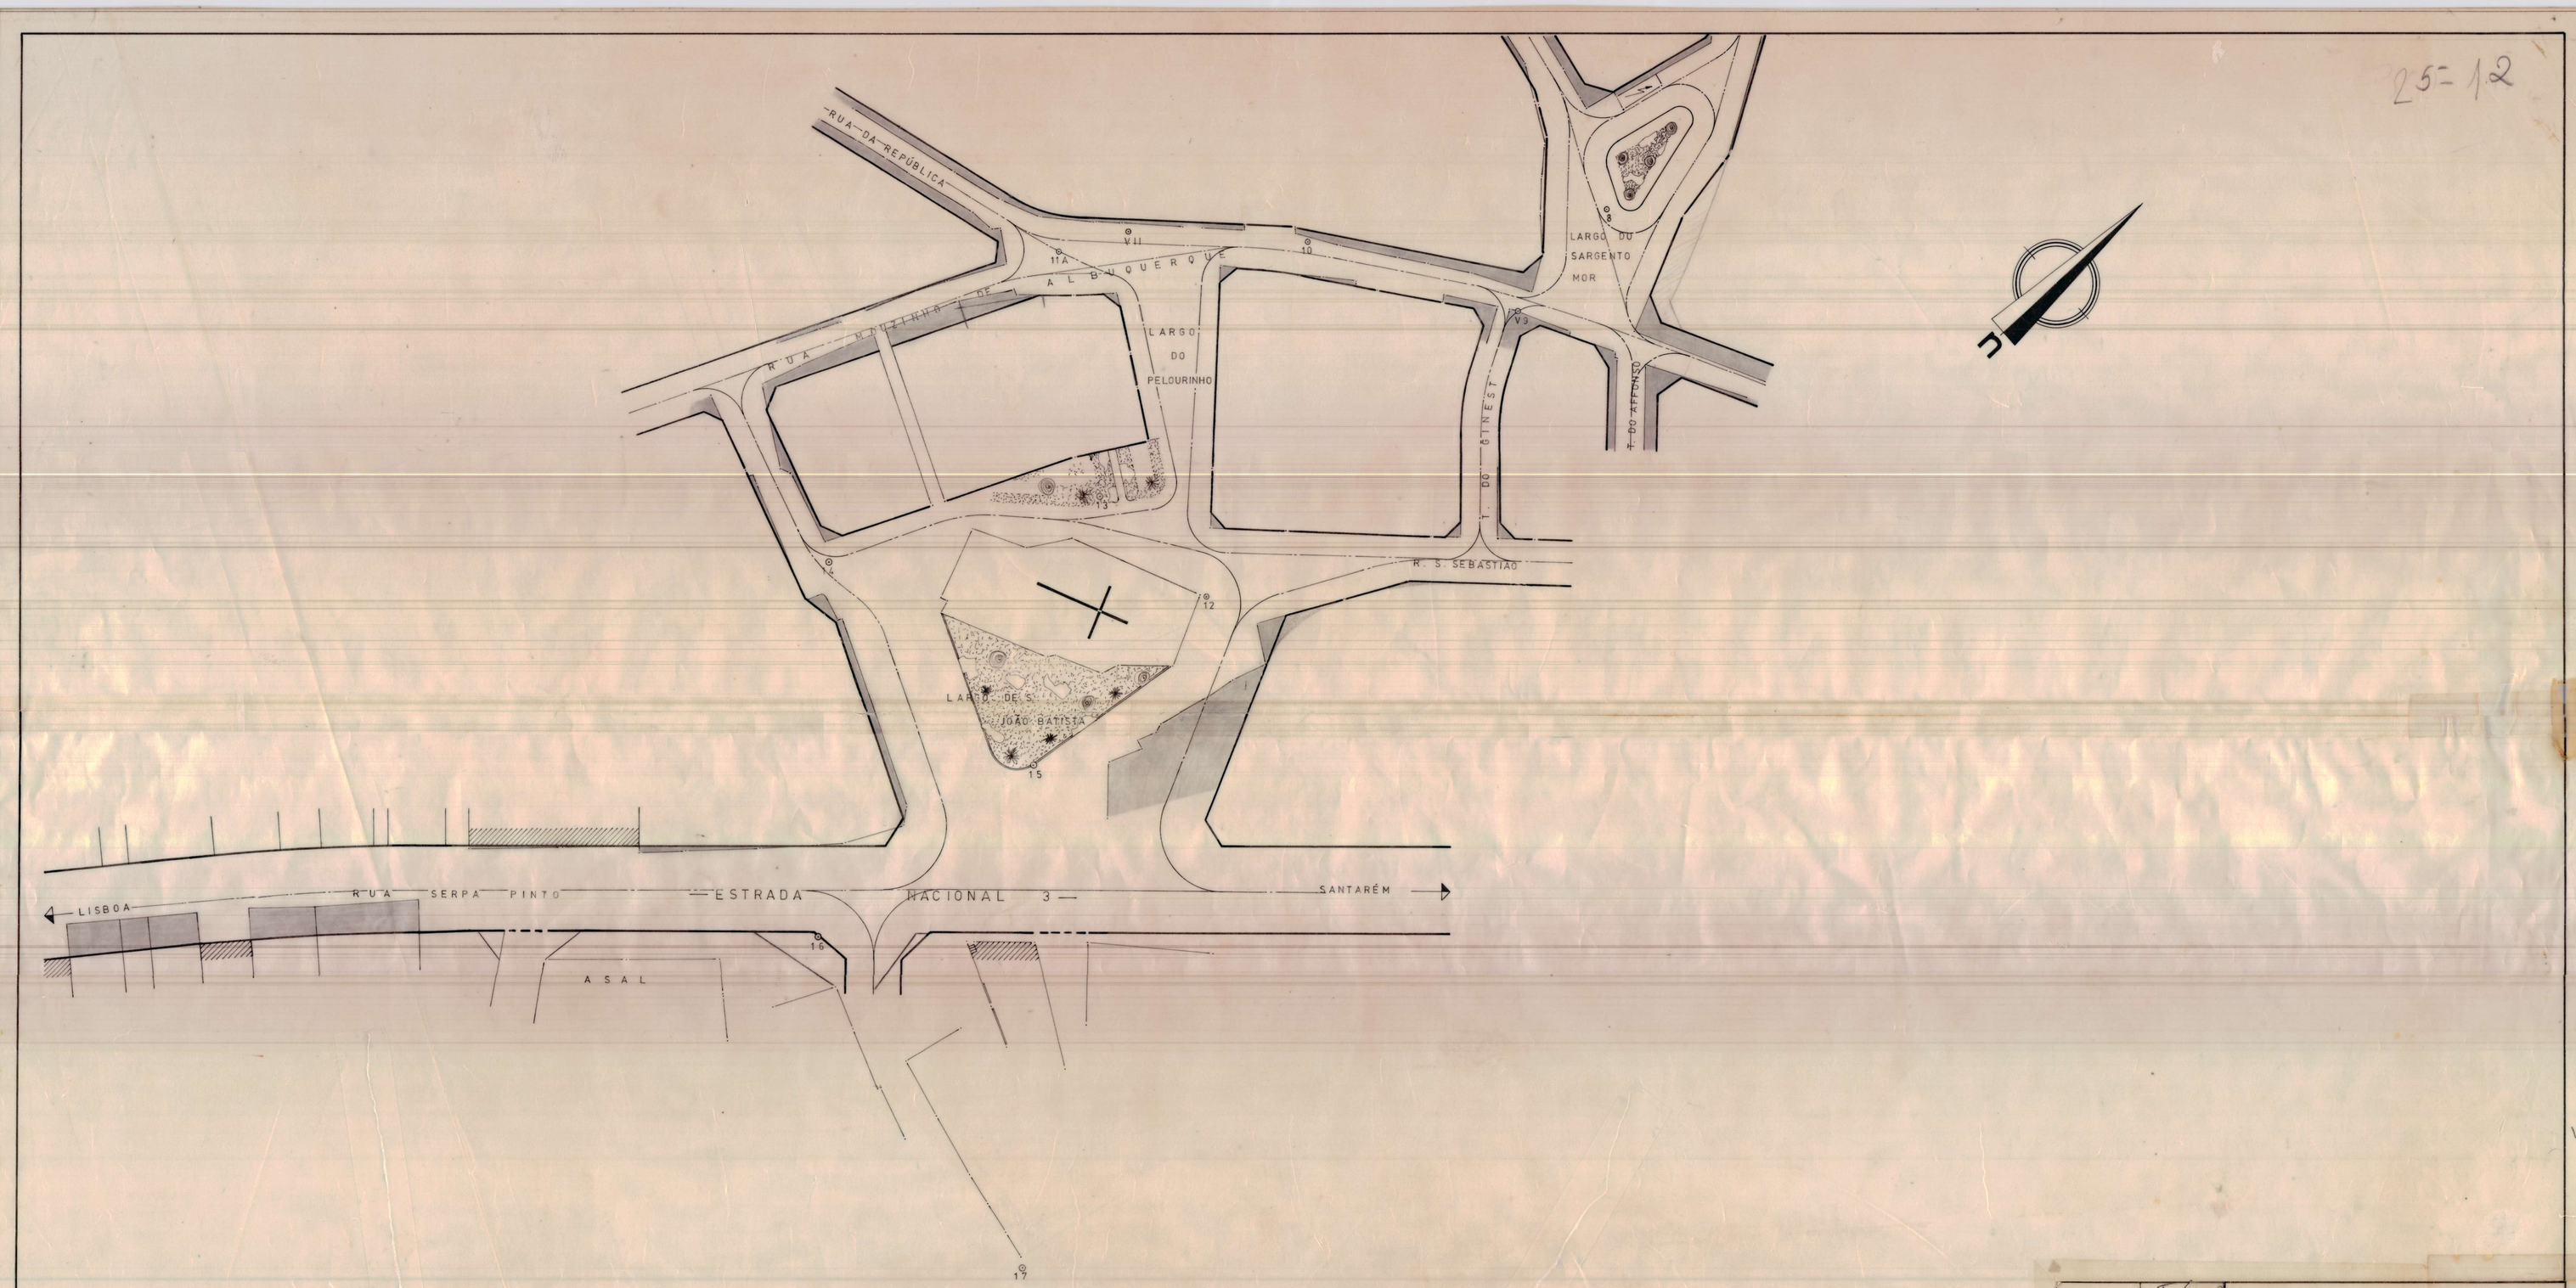

LEVANTOU		CÂMARA MUNICIPAL DE CARTAXO
DESENHOU		REPARTIÇÃO TÉCNICA
O CHEFE R.T.		
Escala 1/500		ALINHAMENTOS NO LARGO DO PELOURINHO
		RUAS: MOUZ. DE ALBUQUERQUE E S. SEBASTIÃO

ALINHAMENTO CARTAXO
LARGO DO PELOURINHO

1