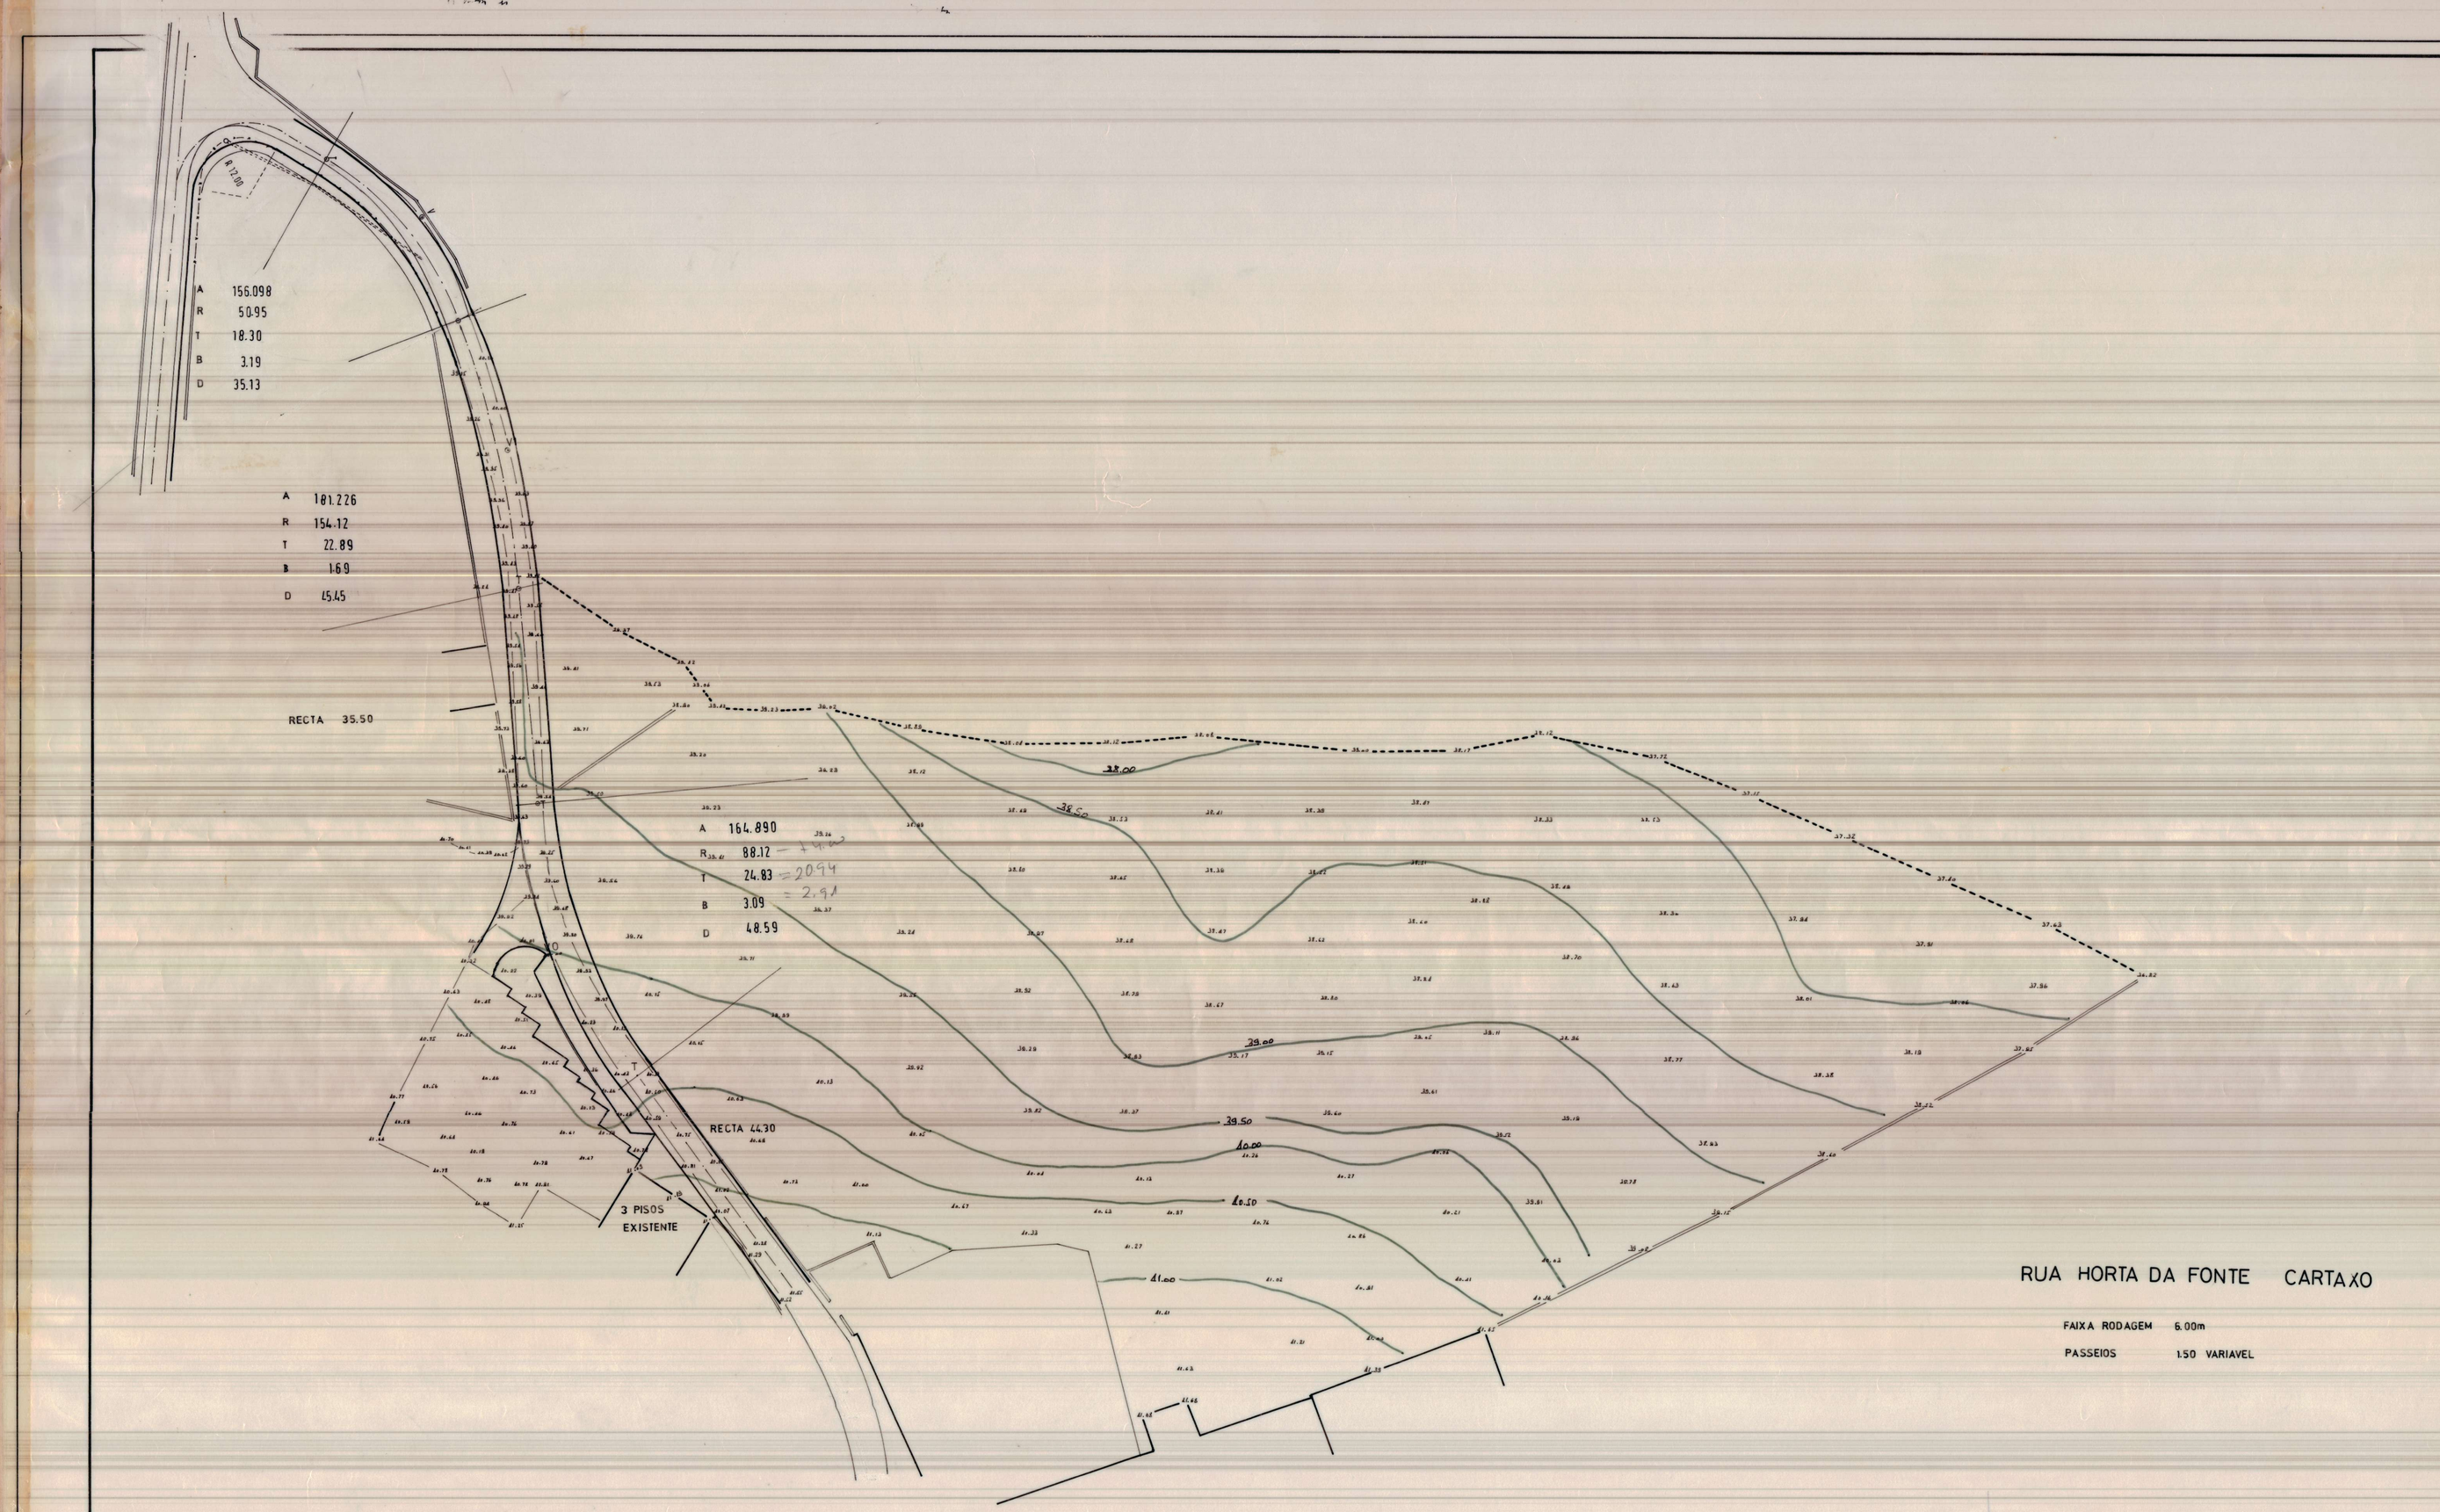


RUA HORTA DA FONTE CARTAXO

FAIXA RODAGEM 6.00m

PASSEIOS 1.50 VARIAVEL

ESCALA 1/500

ALINHAMENTO CARTAXO
RUA HORTA FONTE

31