
COTAS GIS À DATA DA ACTUALIZAÇÃO

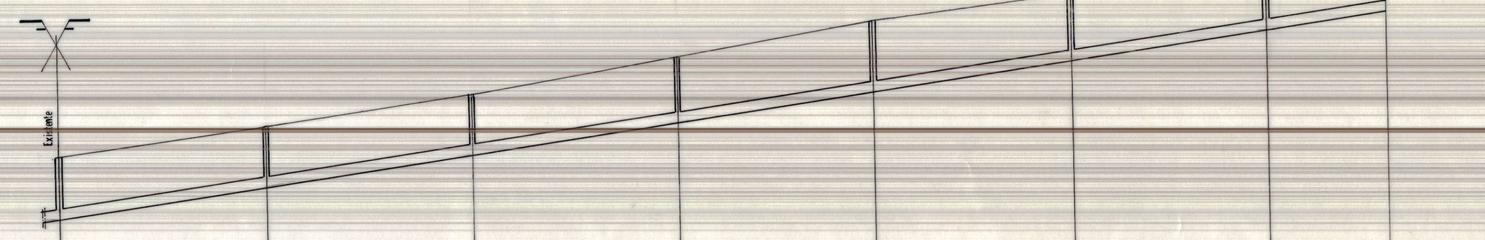

42.00

NUMERO DOS PERFIS		1	2	3	4	5	6	7	8
CAMARAS DE VISITA		C1	C2	C3	C4	C5	C6	C7	
DISTÂNCIAS (m)	PARCIAIS		60.00	60.00	60.00	57.50	57.50	57.50	35.50
	À ORIGEM		60.00	120.00	180.00	237.50	295.00	352.50	388.00
COTAS (m)	DO TERRENO	4.63	4.535	4.69	4.710	4.63	4.670	4.74	4.60
	DA SOLEIRA	3.83	3.735	3.89	3.910	3.83	3.870	3.94	3.80
	DE TRABALHO	1.80	1.80	1.80	1.80	1.80	1.80	1.80	1.80
CARACTERISTICAS DA TUBAGEM					Ø300				
INCLINAÇÕES DOS TROÇOS			0.013	0.009	0.021	0.017	0.010	0.012	0.016

CÂMARA MUNICIPAL DO CARTAXO

Circular Urbana à Vila do Cartaxo

Rua do Progresso 2ª Fase 1º Troço

proj.

des.

orç.

Perfil longitudinal do colector da Rua do Progresso

esc. H 1/1000 V 1/100

20/3/95

escala 1:500