
	2	3	4	5
6	7	8	9	10
11	12	13	14	15

2.00 21.00
até - 0.75

CÂMARA MUNICIPAL DE CARTAXO

1

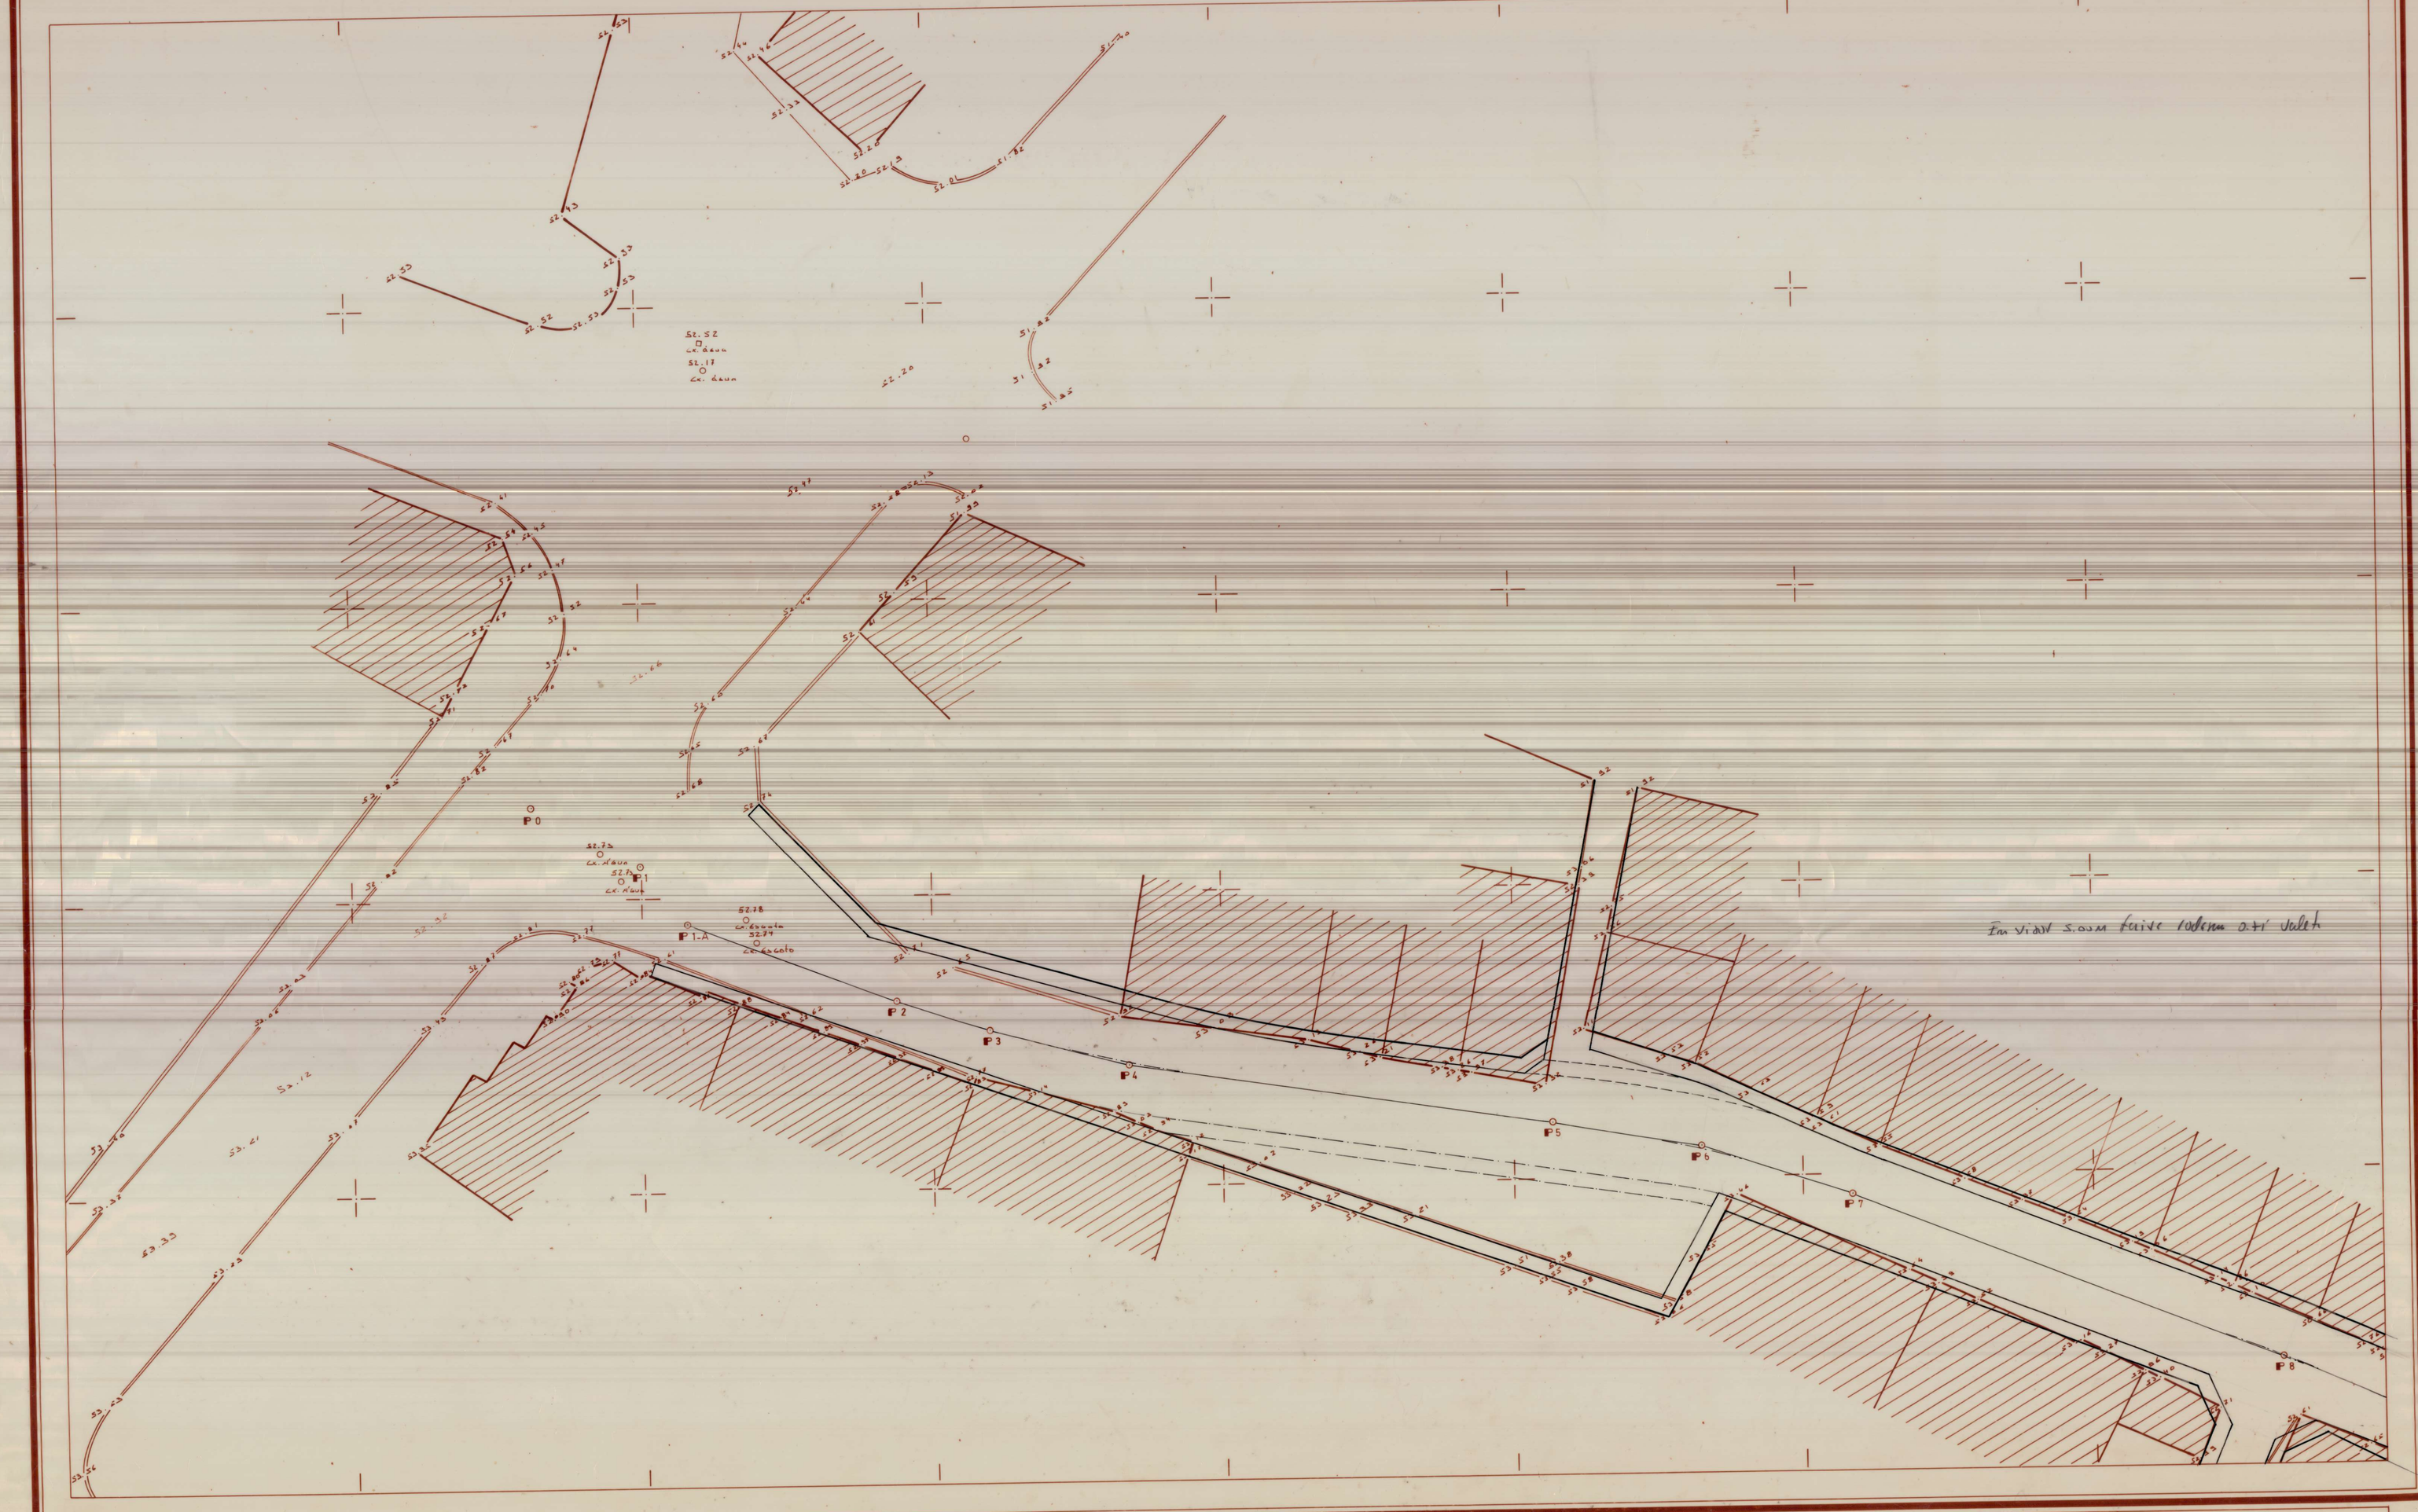

ESTUDO POR:

TITULO COMPLEMENTAR:

ESCALAS:
1:200

DESENHOU:

PROJECTOU:

DESIGNAÇÃO:
RUA Dr. LOPES BATISTA
traçado em planta

O TOPÓGRAFO:

DATA: / /

FOLHA: / /

34

ALINHAMENTO CARTAXO
RUA Dr. LOPES BAPTISTA

33

Em viaduto