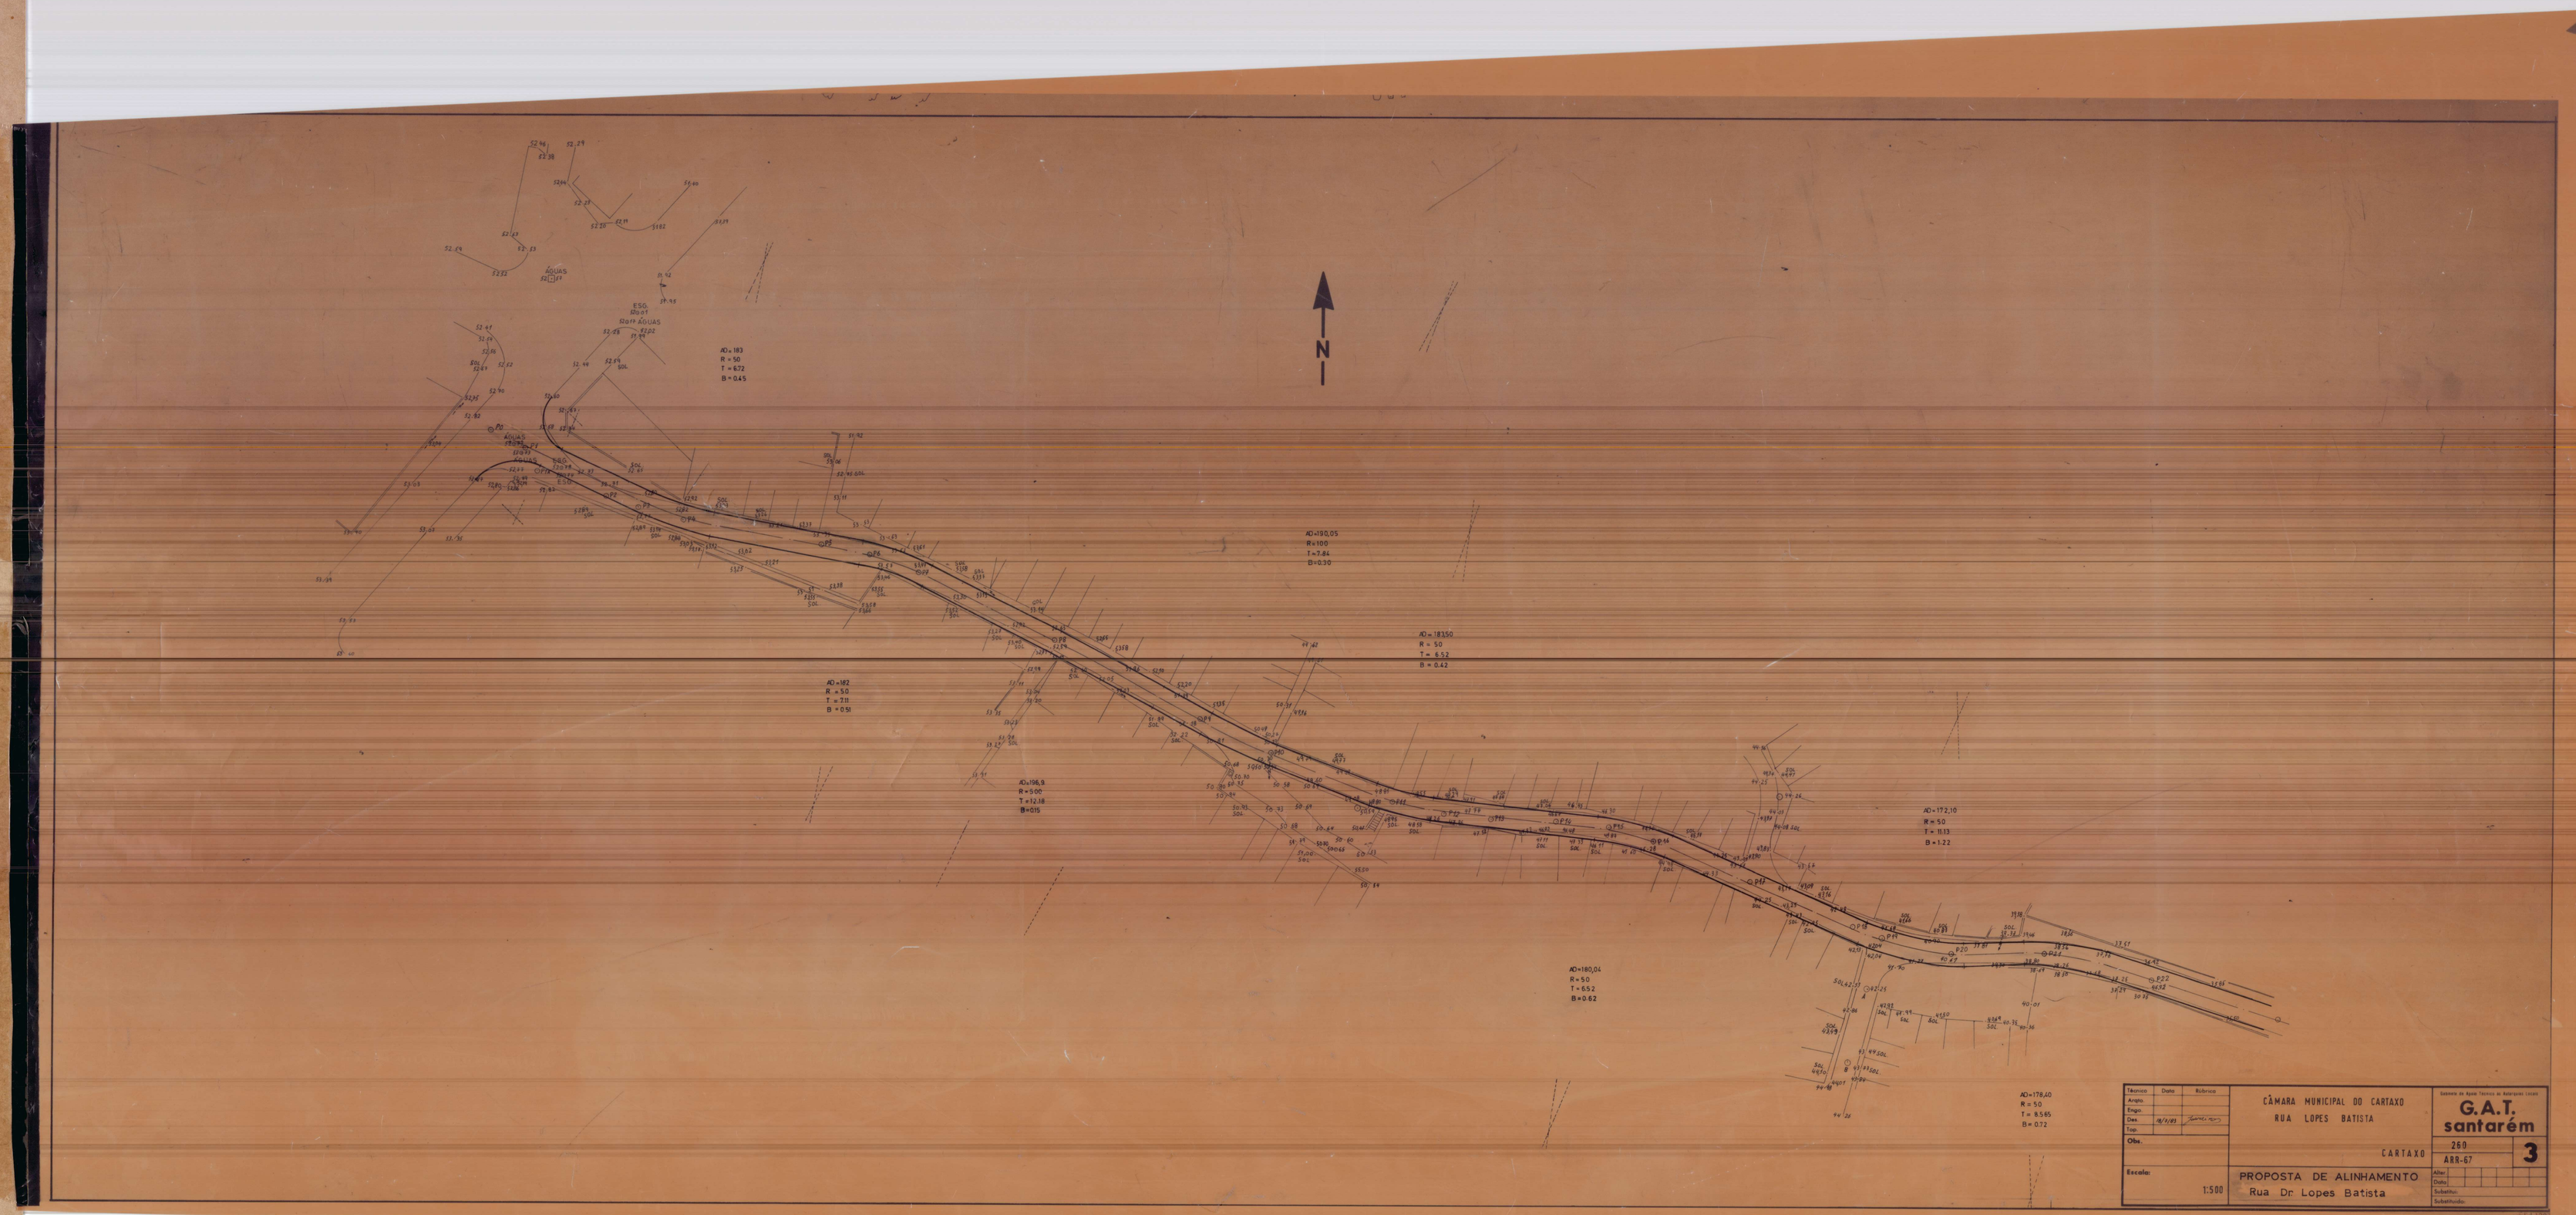


Técnico	Data	Rubrica	CÂMARA MUNICIPAL DO CARTAXO RUA LOPES BATISTA
Arqto.			
Engo.			
Des.	18/5/93		CARTAXO
Top.			
Obs.			PROPOSTA DE ALINHAMENTO Rua Dr. Lopes Batista
Escala: 1:500			

Gabinete de Apoio Técnico às Autarquias Locais
G.A.T. santarém
260
ABR-67
3
Alter.
Data:
Substitui:
Substituído:

ALINHAMENTO — EM VIGOR ESTUDO CAT. 500
RUA DR LOPES BATISTA
1/N 452