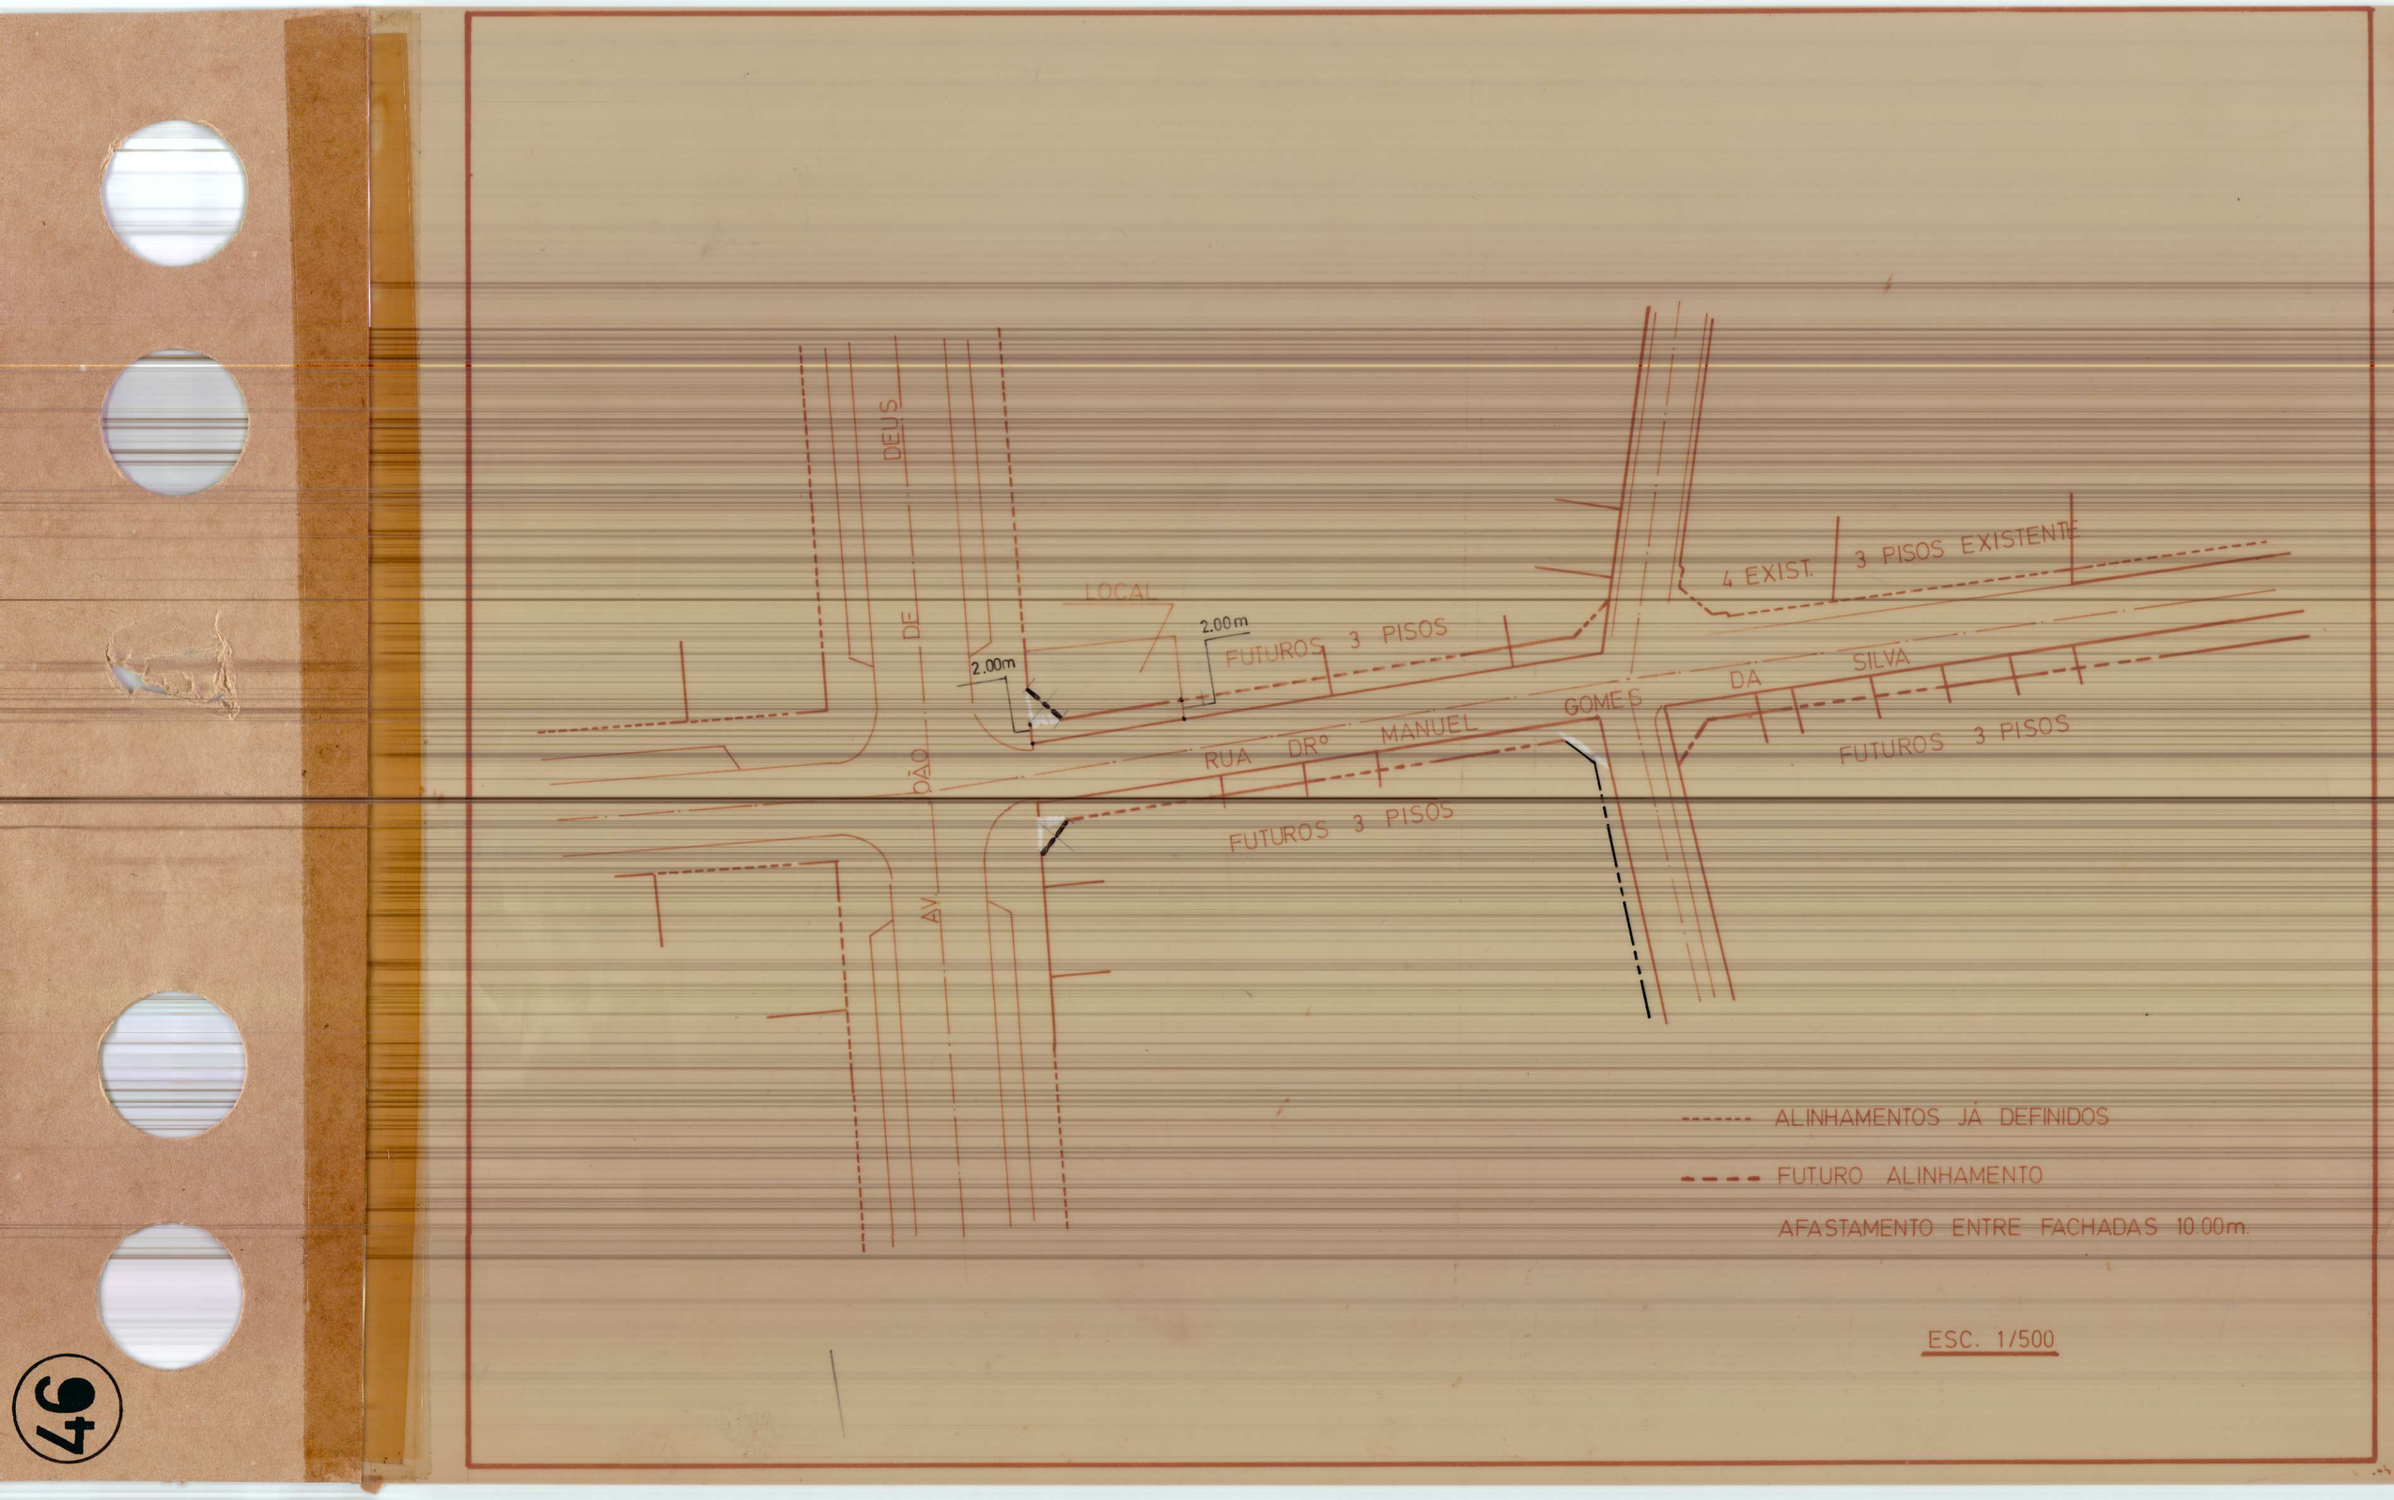

DEUS
DE
DÁO
AV.
LOCAL
2.00m
2.00m
FUTUROS 3 PISOS
4 EXIST.
3 PISOS EXISTENTE
DA
SILVA
GOMES
RUA DR° MANUEL
FUTUROS 3 PISOS
FUTUROS 3 PISOS
ALINHAMENTOS JÁ DEFINIDOS
FUTURO ALINHAMENTO
AFASTAMENTO ENTRE FACHADAS 10.00m
ESC. 1/500

97