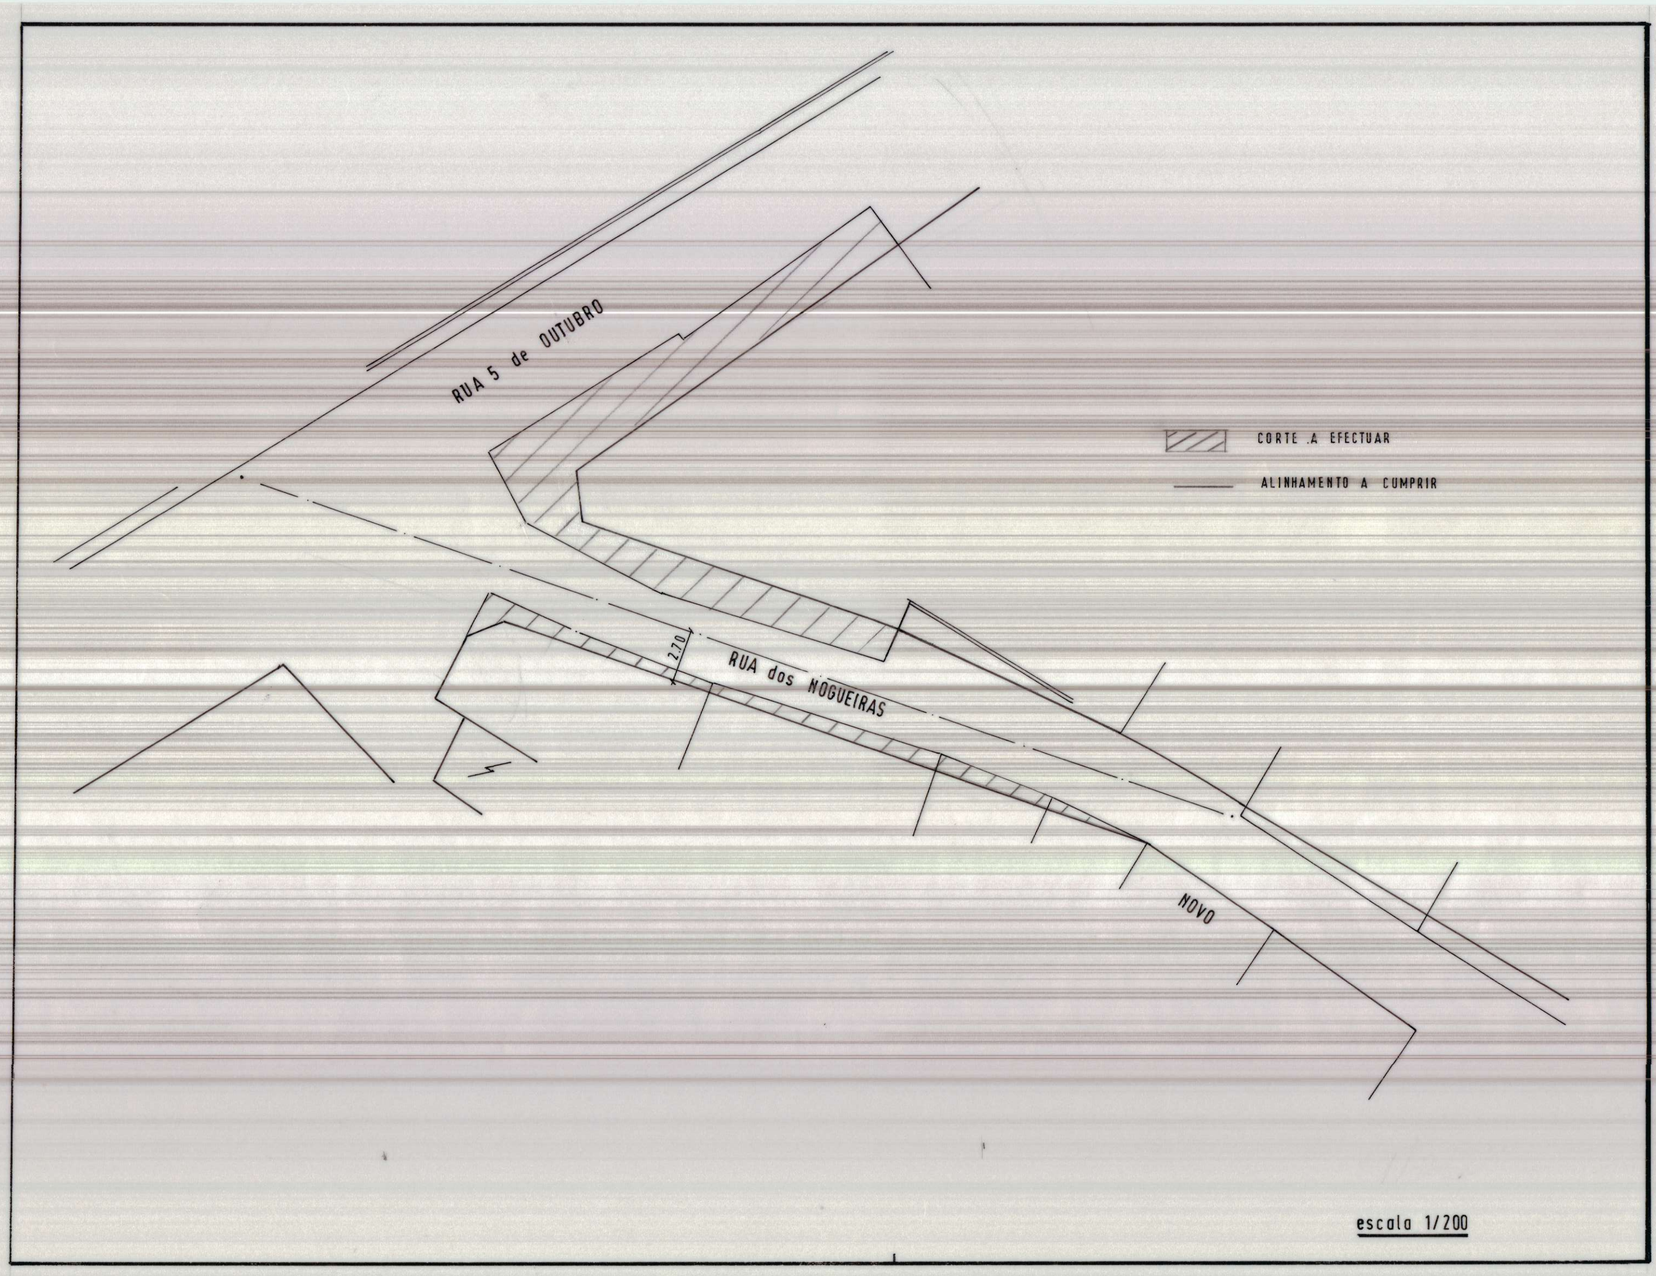

RUA 5 de OUTUBRO
CORTE A EFECTUAR
ALINHAMENTO A CUMPRIR
2.20
RUA dos NOGUEIRAS
NOVO
escala 1/200