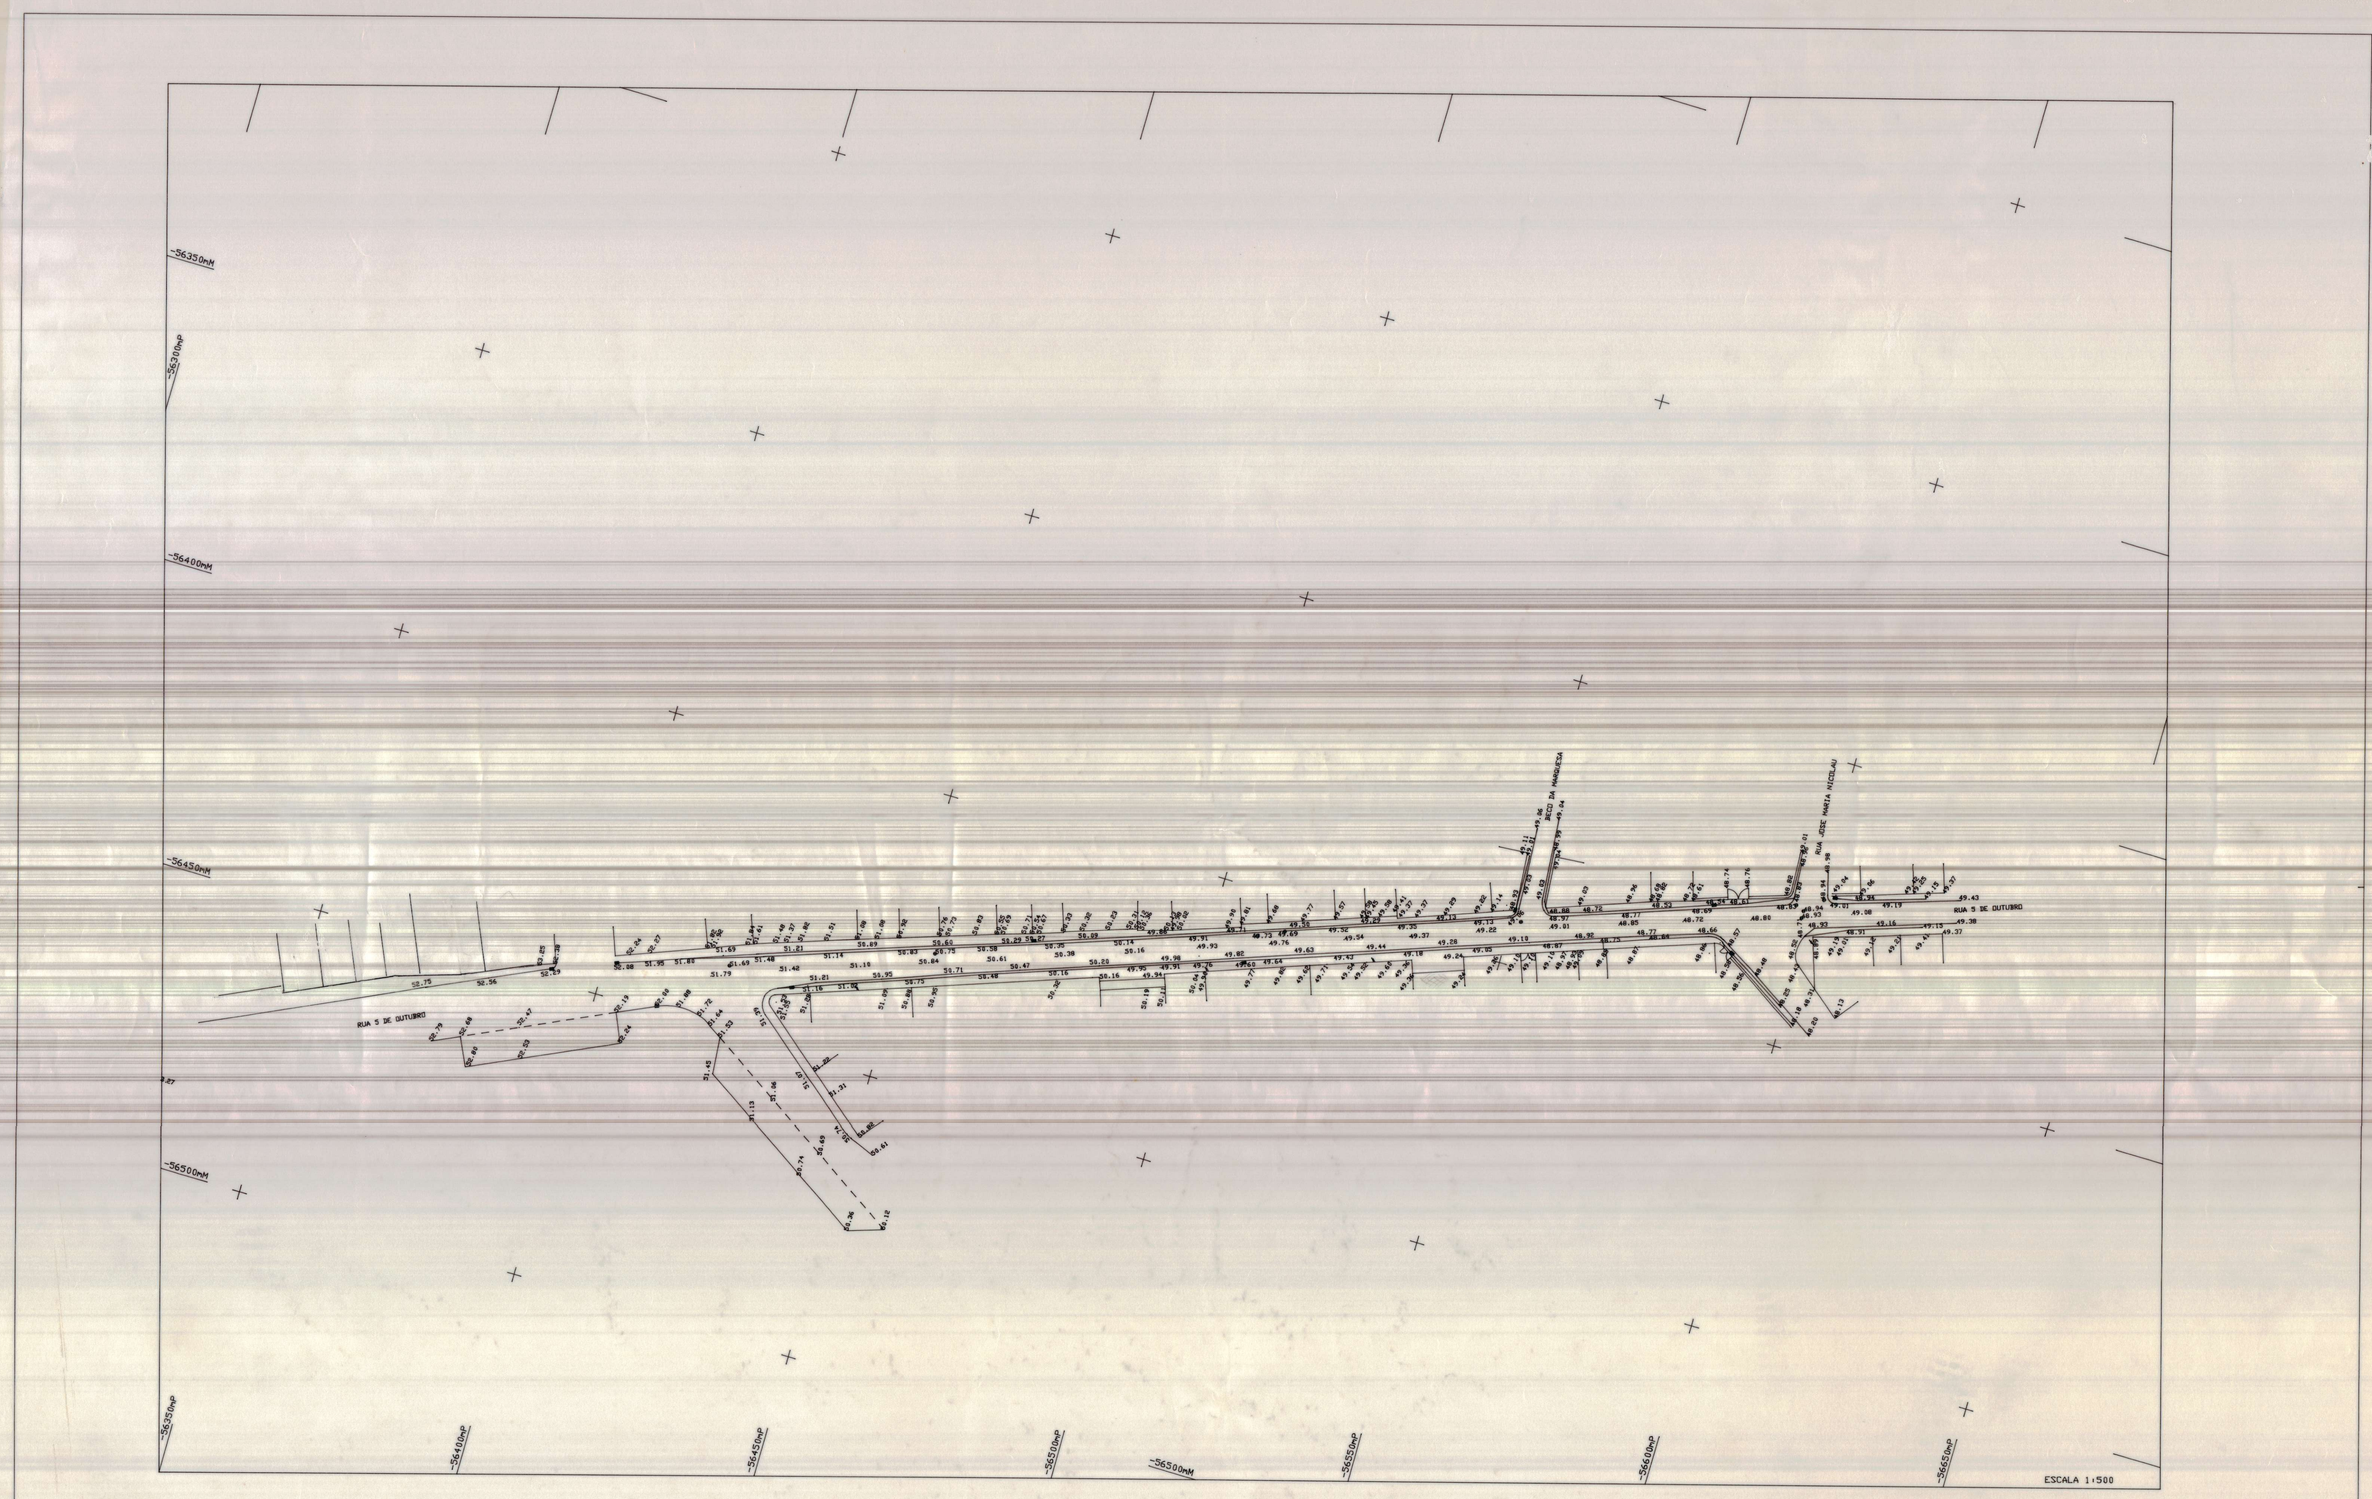


L.T	Arqt.º / Engen.º / Desenho / Topogr.º / Visto	RUA 5 DE OUTUBRO **CARTAXO** LEVANTAMENTO TOPOGRÁFICO	GAT GABINETE DE APOIO TÉCNICO SANTARÉM
	Processo – / Substitui desenho / Substituído em	PLANTA	Escala: 1/500 — Desenho Nº 1

LEVANTAMENTOS
Rua 5 de Outubro
(63)