
1

ALINHAMENTO LAPA
CRUZAMENTO DA TORRE BELA

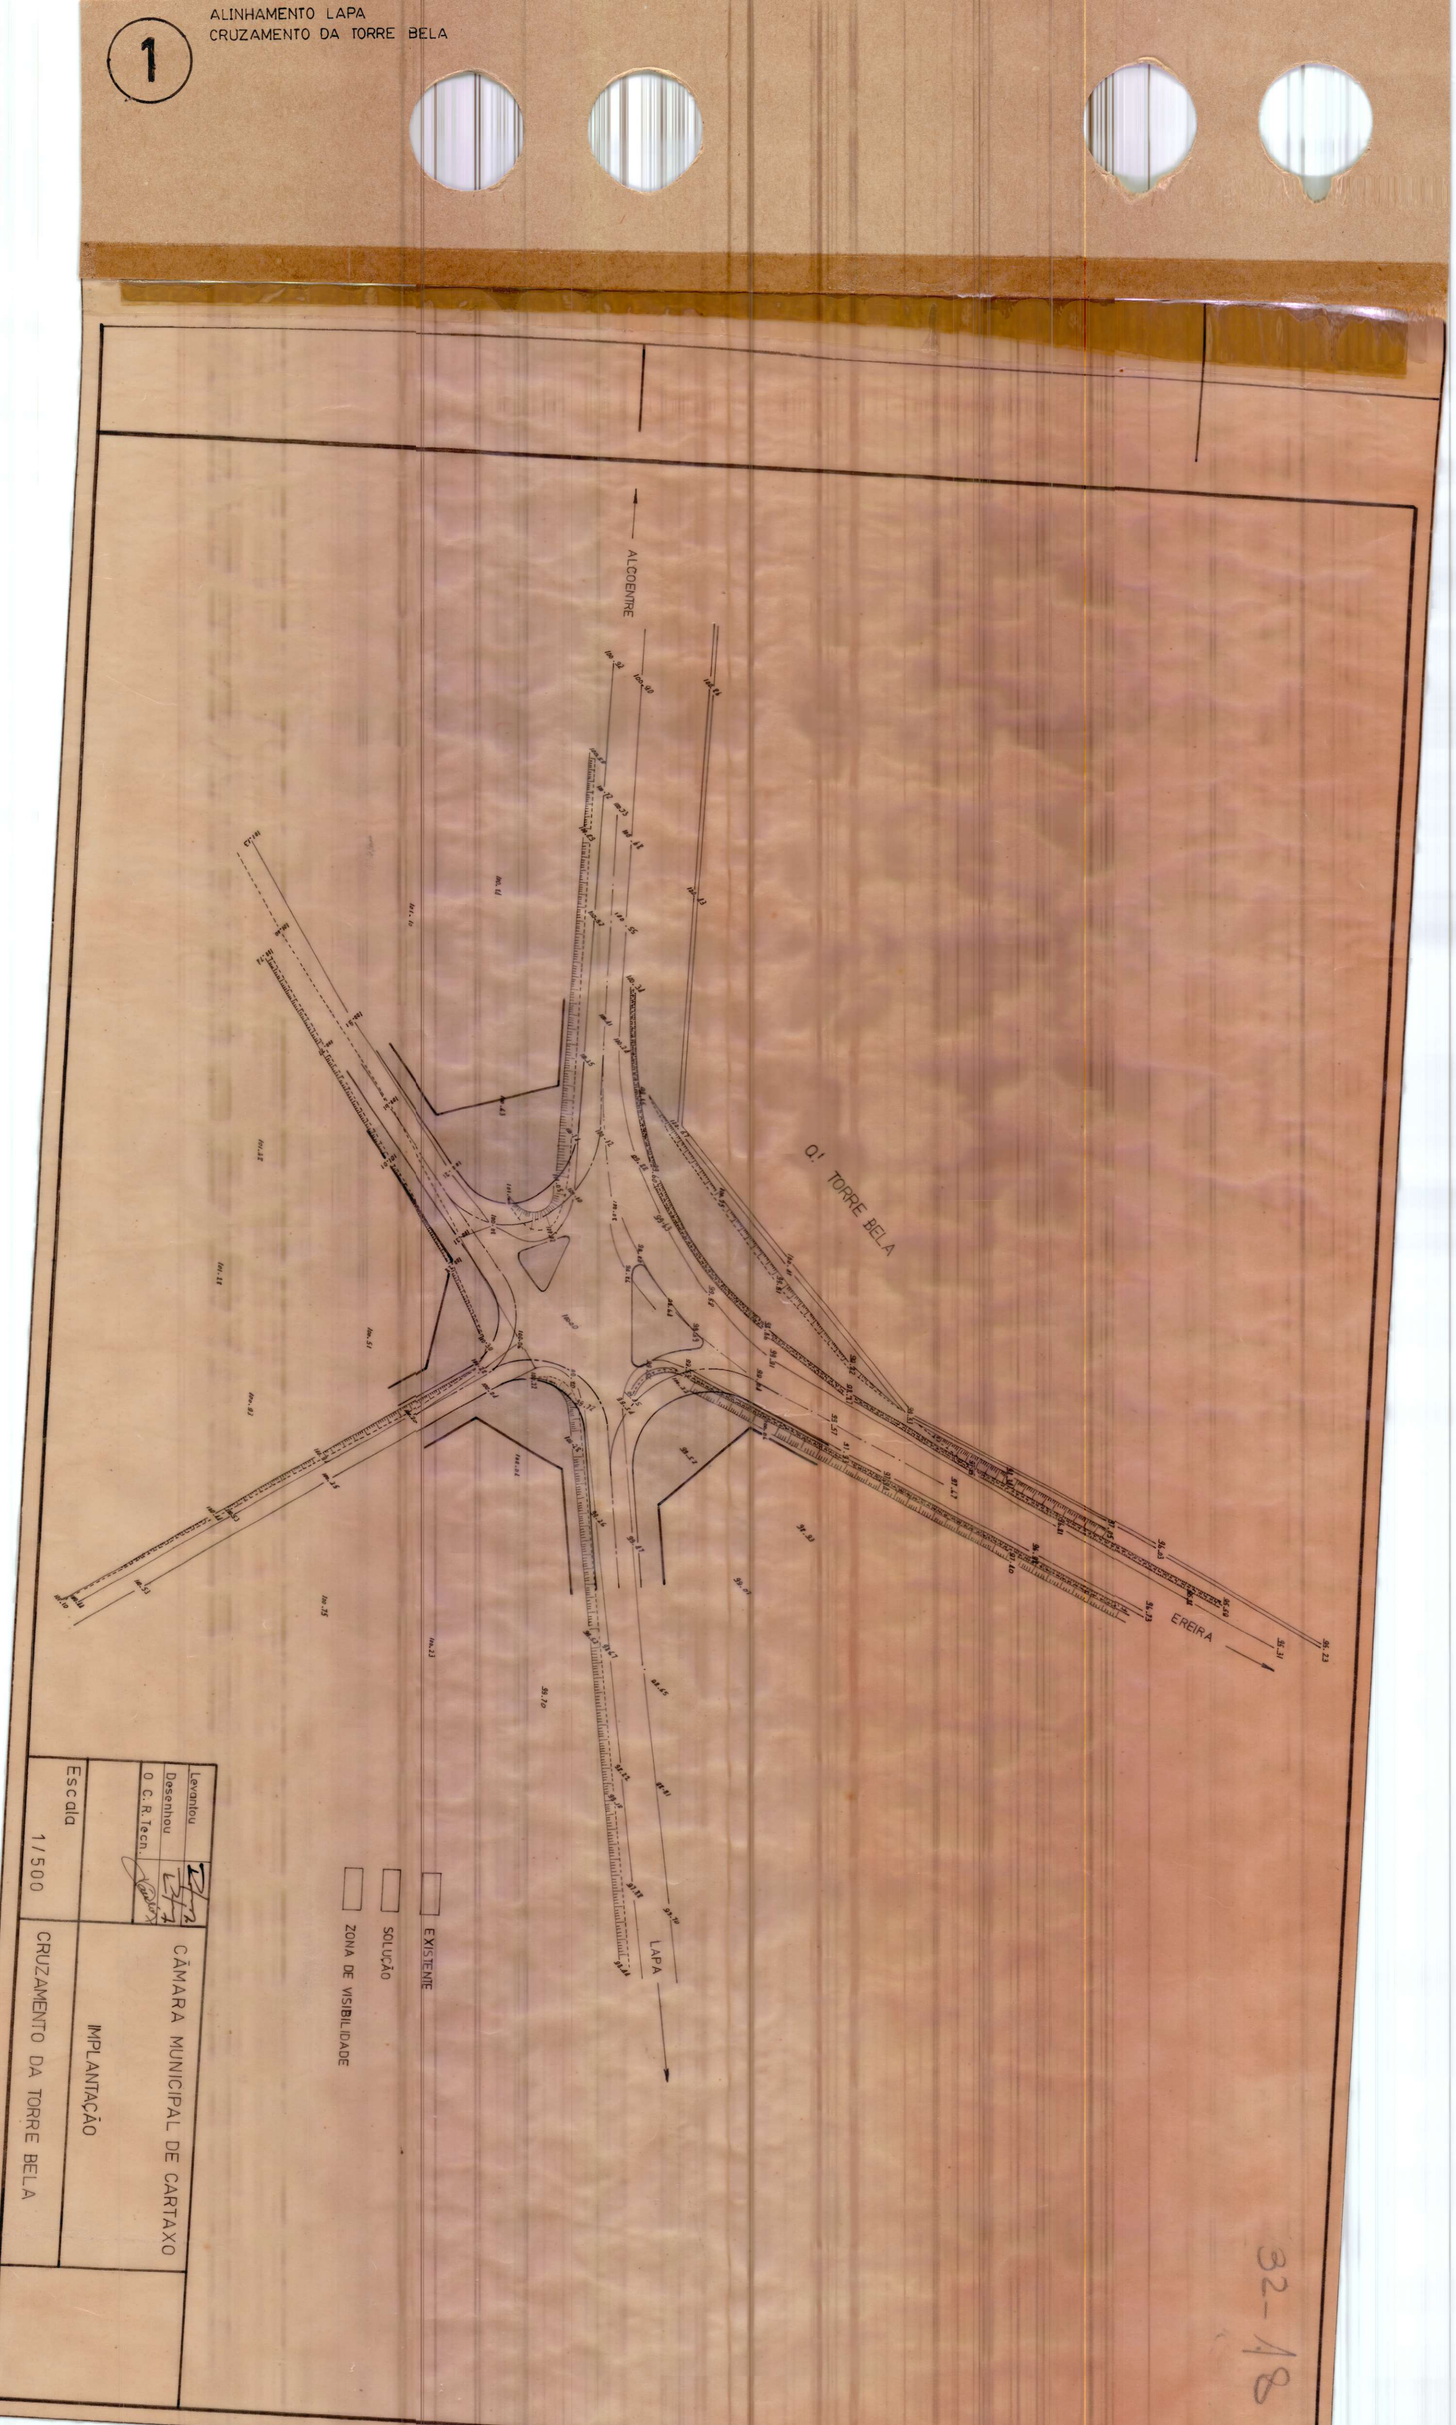

Levantou	
Desenhou	
O. C. R. Tecn.	
Escala 1/500	CÂMARA MUNICIPAL DE CARTAXO
	IMPLANTAÇÃO
	CRUZAMENTO DA TORRE BELA

32-18