
ALINHAMENTO LAPA
RUA JOSÉ RICARDO E OUTRA

2

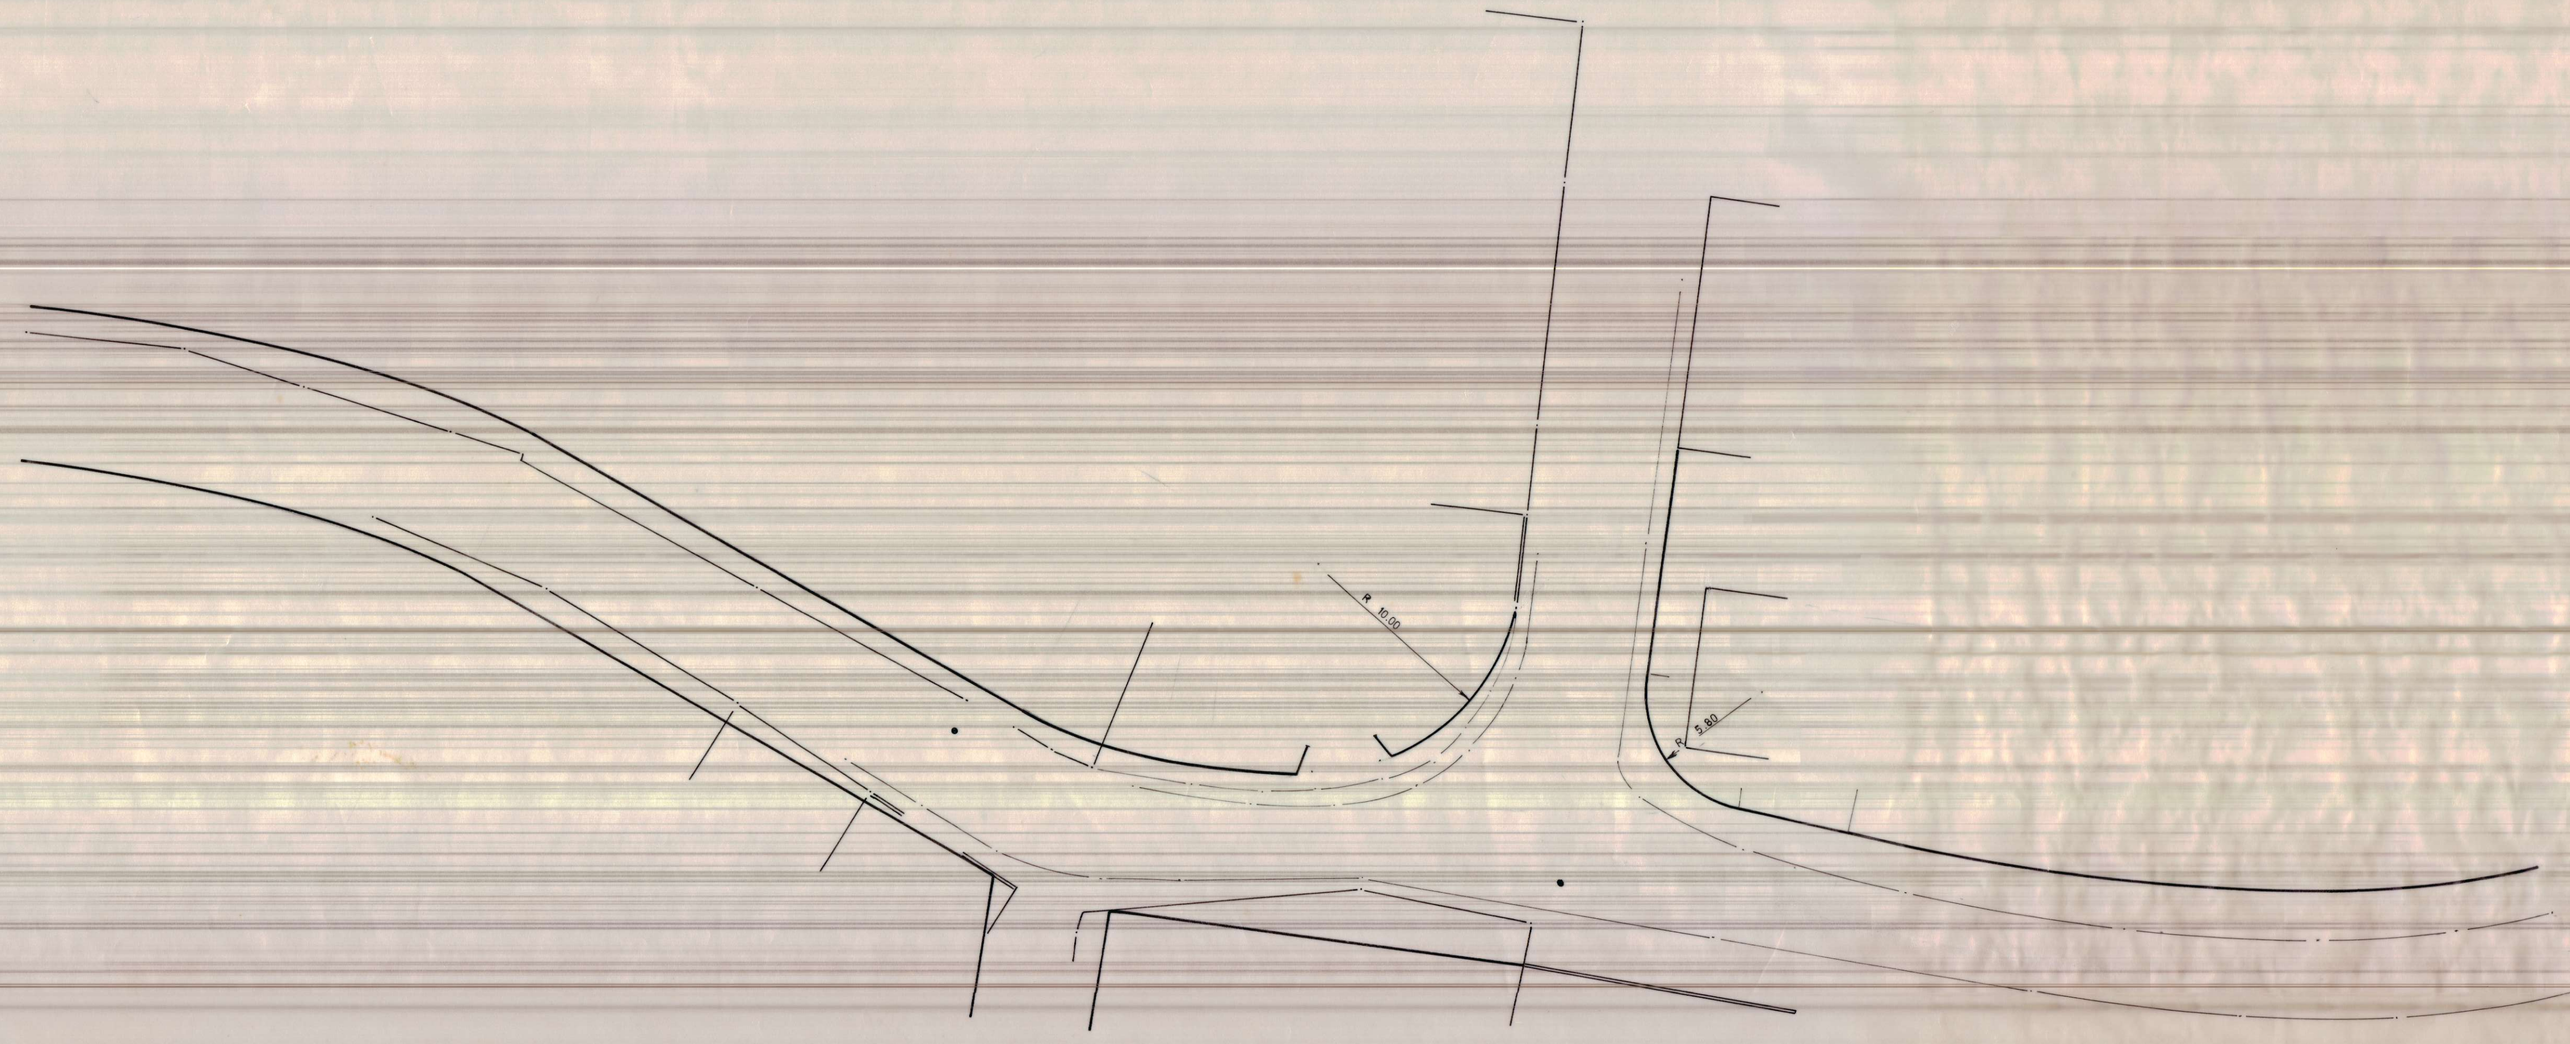

— ALINHAMENTO A DEFINIR

DESENHOU	
PROJECTOU	
IMPANTOU	
VERIFICOU	
DATA	30/5/72
ESCALA	1/500
	1/2a

CAMARA MUNICIPAL DO CARTAXO

ASSUNTO: ALINHAMENTOS DA RUA JOSÉ RICARDO CABRAL E ARNEIRO (LAPA)