
ALINHAMENTO V. C. OURIQUE
CAMINHO VICINAL COM E.N. 3
AO KM 25.280

1

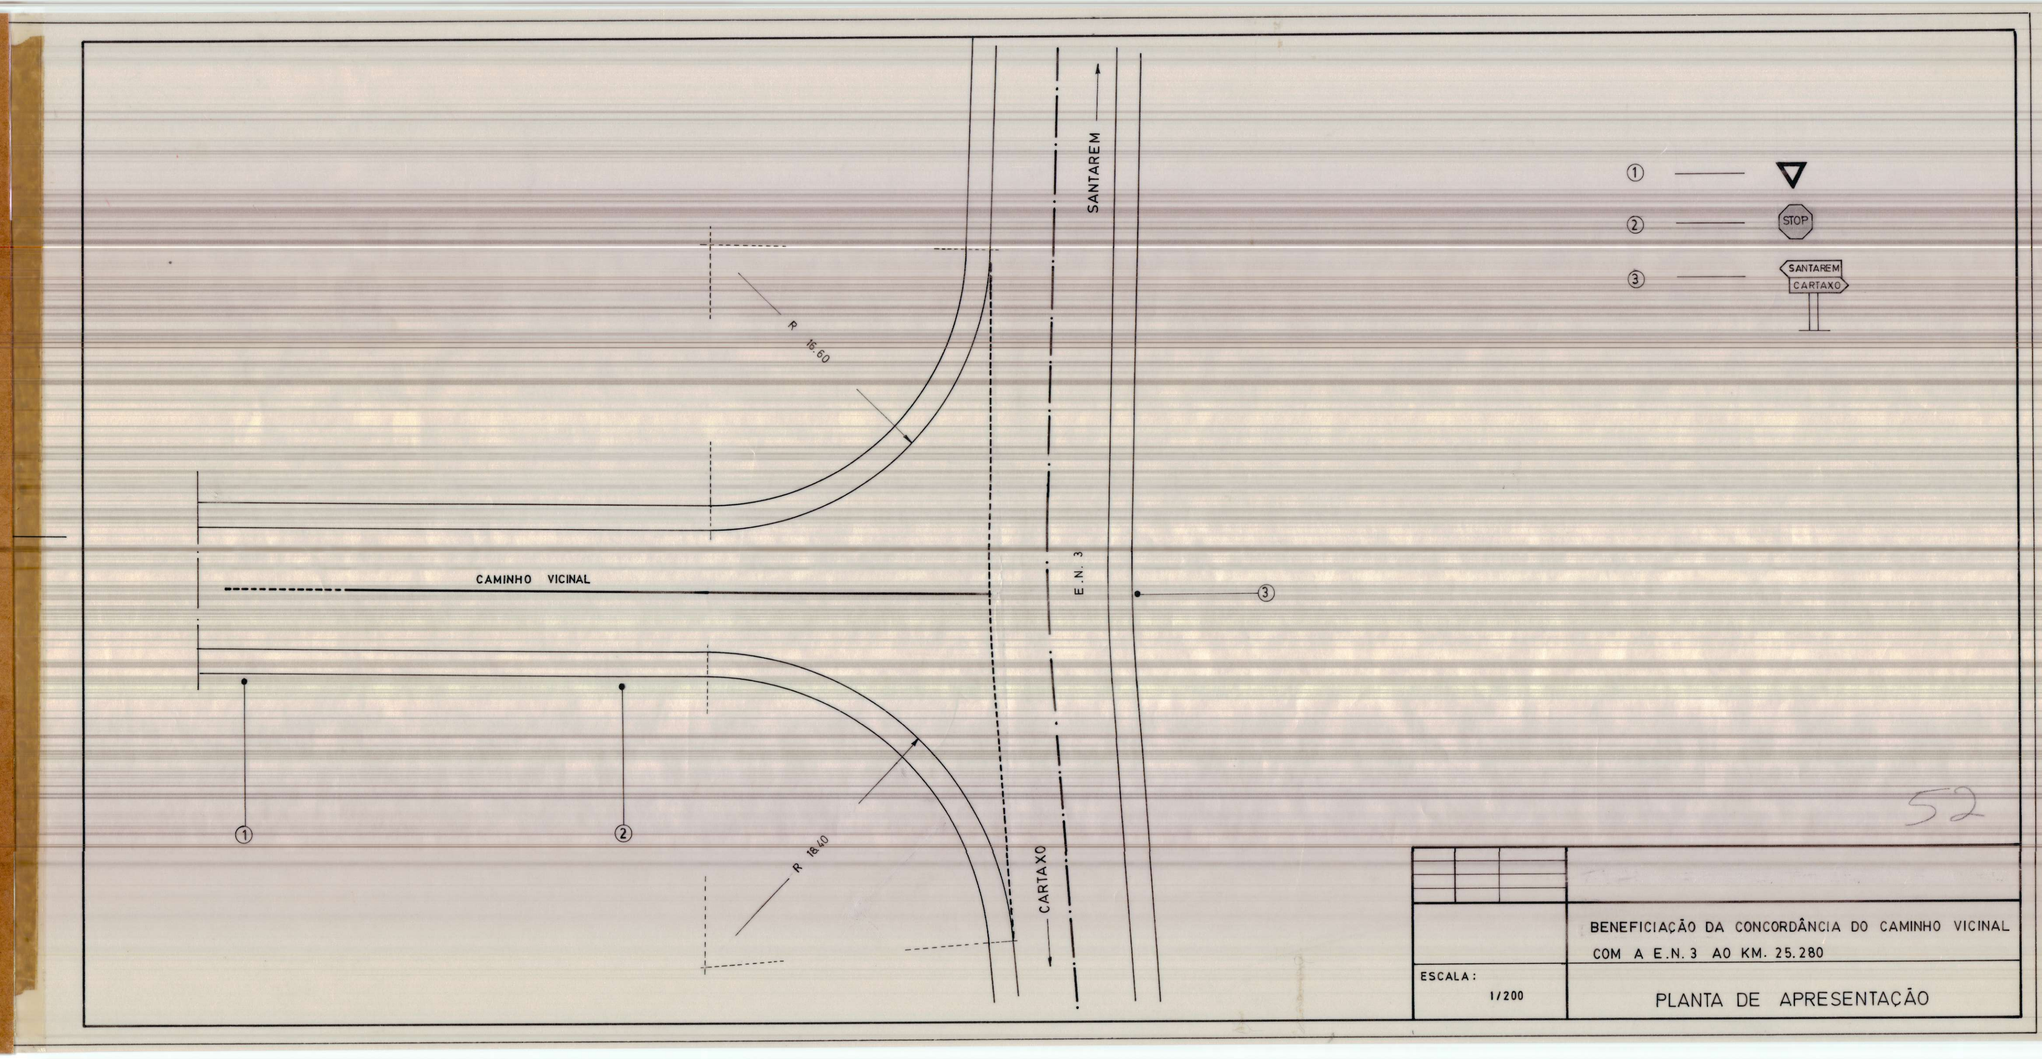

52

	BENEFICIAÇÃO DA CONCORDÂNCIA DO CAMINHO VICINAL COM A E.N. 3 AO KM. 25.280
ESCALA: 1/200	PLANTA DE APRESENTAÇÃO