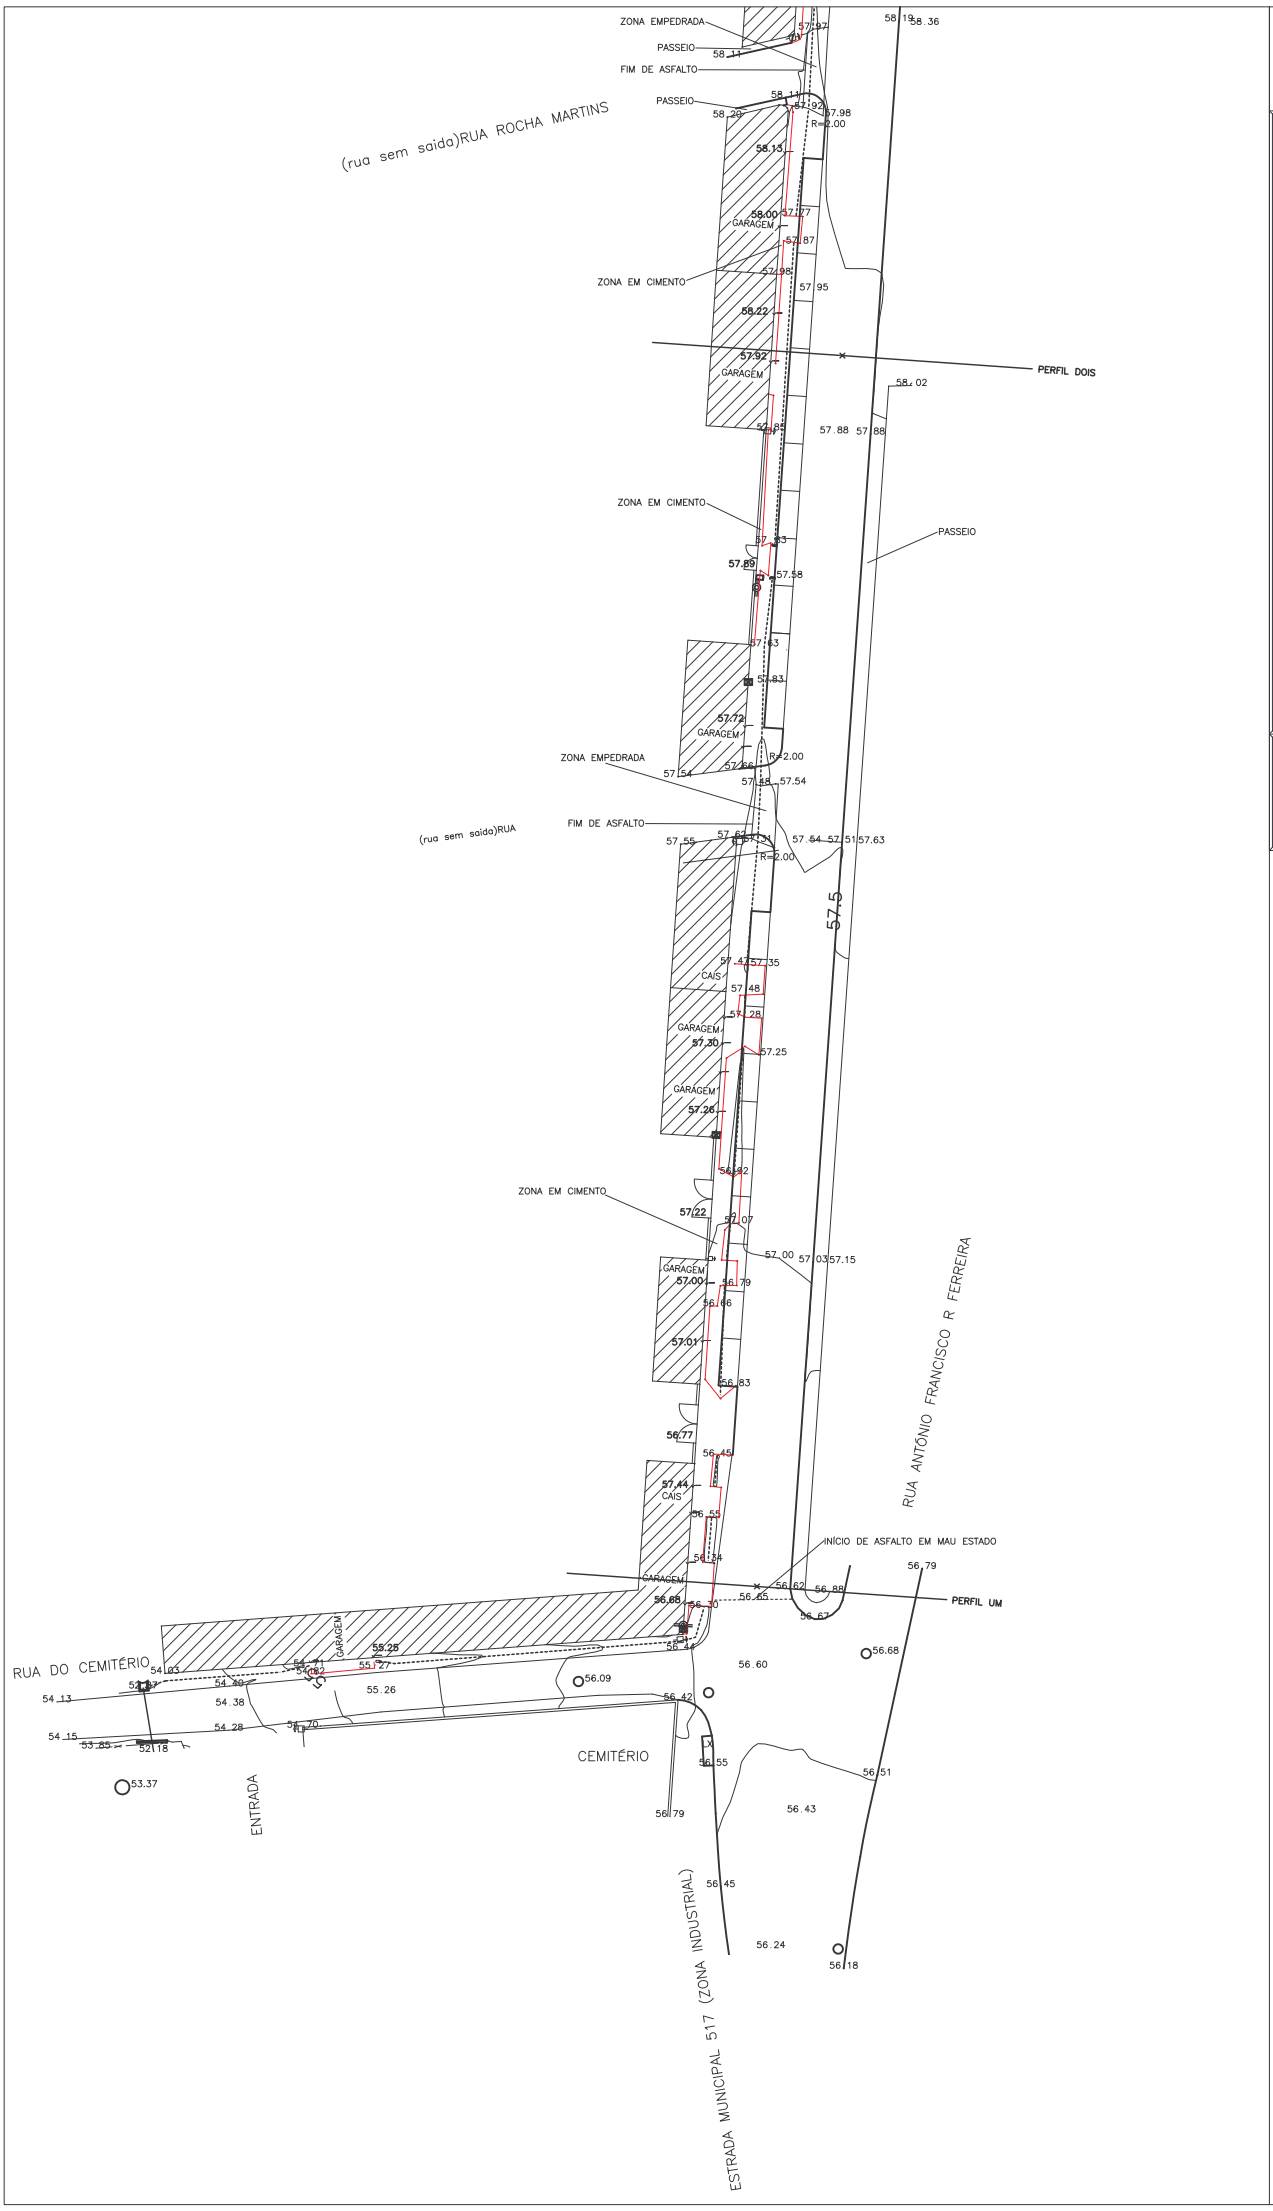

MUNICÍPIO DO CARTAXO

DIVISÃO DE OBRAS E EQUIPAMENTOS MUNICIPAIS

OBRA : RUA MARIANO DE CARVALHO
TROÇO ENTRE A RUA DO CEMITÉRIO E A RUA JOSÉ RÉGIO
VILA CHÃ DE OURIQUE

DESCRIÇÃO : LEVANTAMENTO TOPOGRÁFICO

Esc.1/500

DESENHO Nº 1.8

Projectou: SECTOR TÉCNICO

Topografia: Lusurveyor

MUNICÍPIO DO CARTAXO

DATA : 2009-02-06

N

LEGENDA

- Marco Topografico
- Servico de Aguas
- Estacao
- Boca de incêndio
- Poste de Cimento
- Caixa de Aqueduto
- Poste de Madeira
- Poste A.T.
- Manilha
- Pinheiro Manso
- Caixa
- Oliveira
- Chafariz
- Sobreiro
- Sumidouro
- Contador de Agua
- Cota de soleira