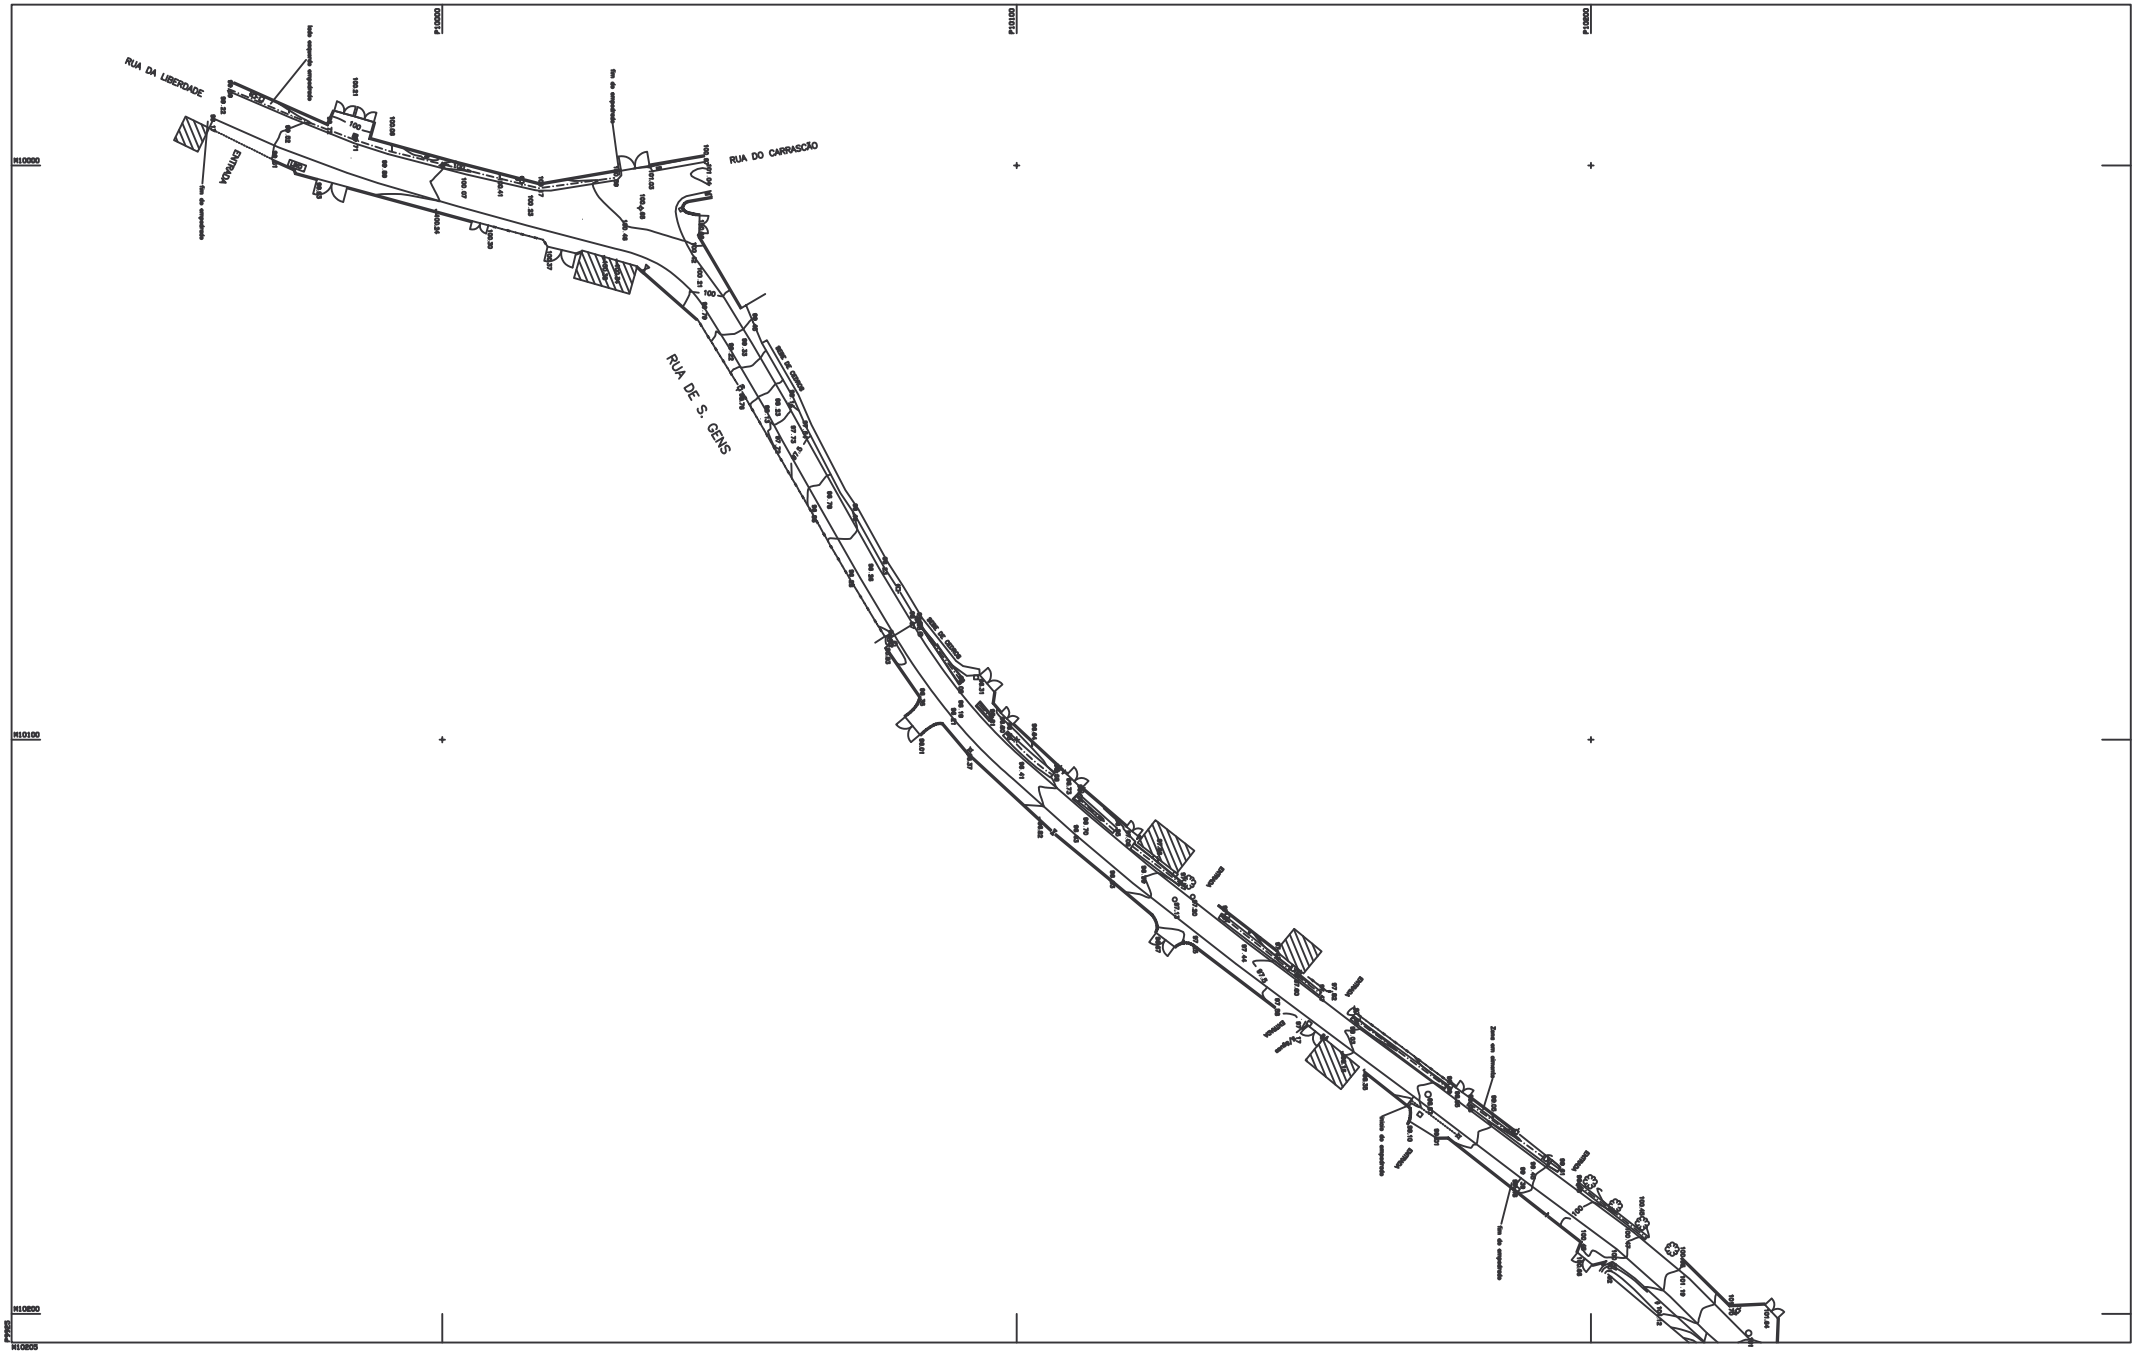

LEGENDA

- Sumidouro
- Caixa de Betão
- Estação
- Marco
- Poste de Cimento
- Serviço de Água
- Poste de Madeira
- Poste de Alta Tensão
- Aqueduto
- Caixa quadrada
- Caixa Esgoto
- Árvore
- Válvula
- Oliveira

Z

MUNICÍPIO DO CARTAXO		Esc.1/500
DIVISÃO DE OBRAS E EQUIPAMENTOS MUNICIPAIS		DESENHO Nº 0.1
OBRA : RUA DE S. GENS PONTÉVEL		
DATA : 2008-09-30	DESCRIÇÃO : LEVANTAMENTO TOPOGRÁFICO	SECTOR TÉCNICO
		Projectou:
		Topografia: Lourenço