


pavilhão de exposições do município

pátio de máquinas do município

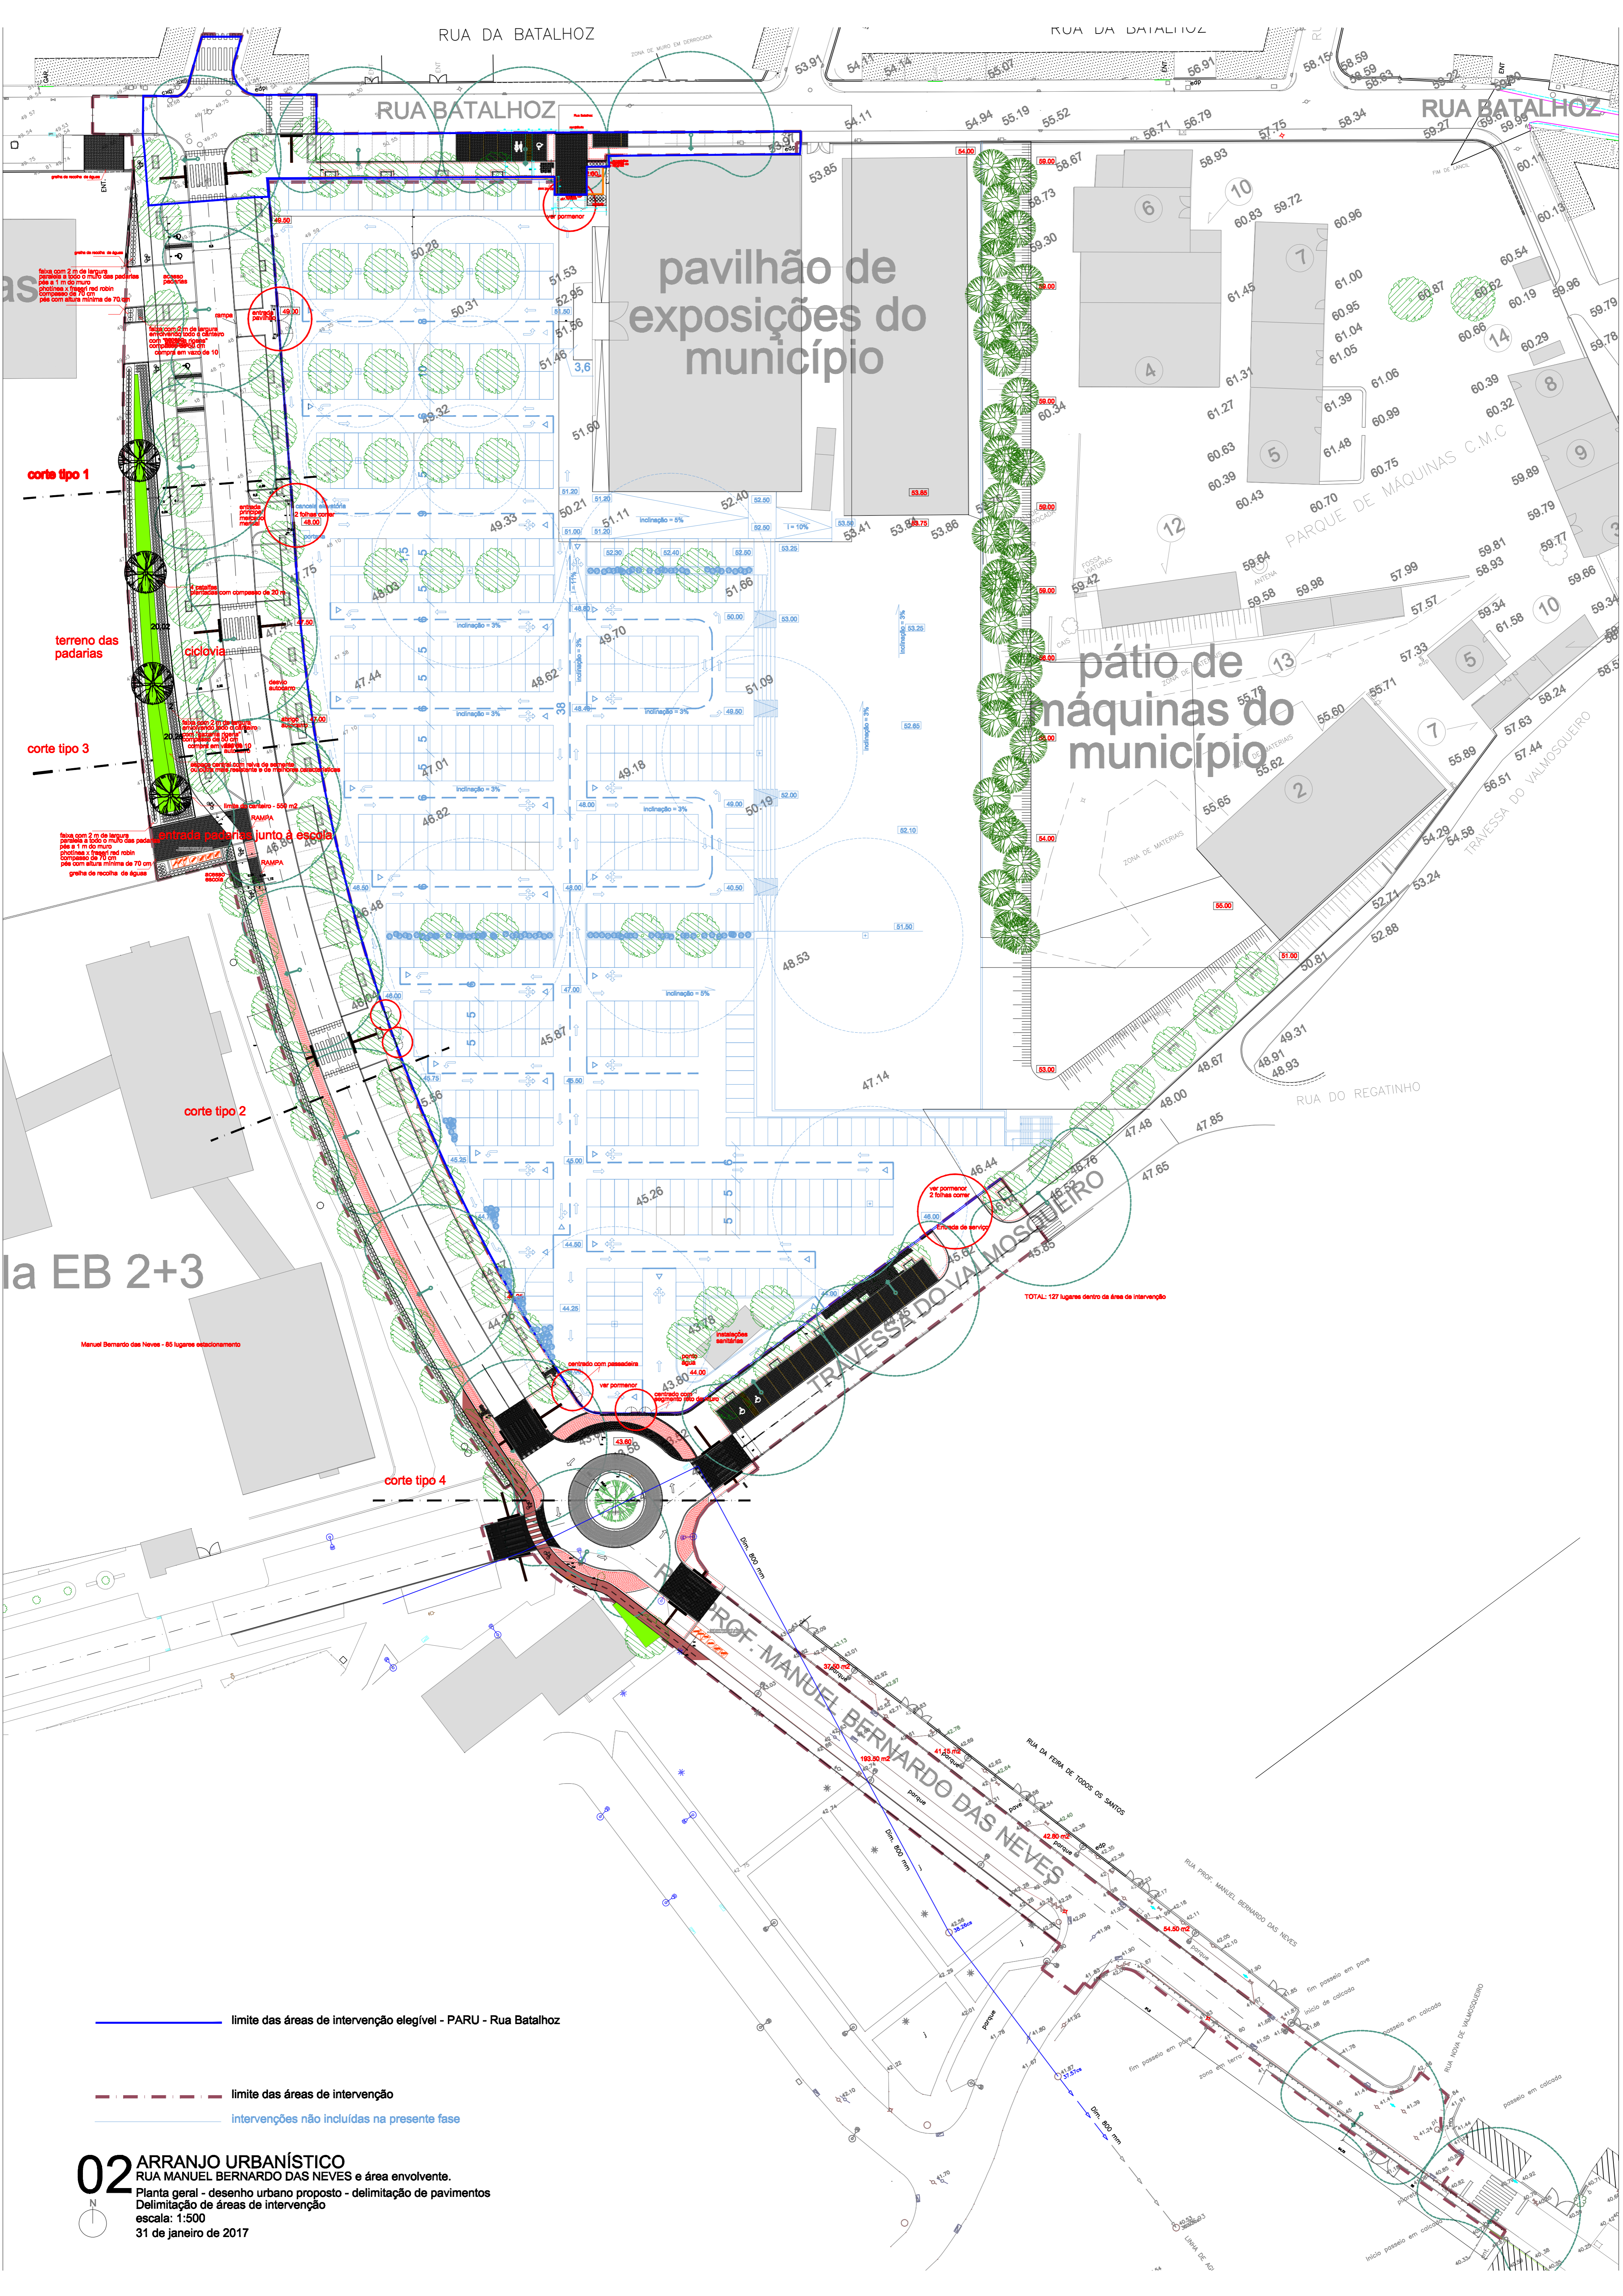

corte tipo 1

terreno das padarias

corte tipo 3

corte tipo 2

corte tipo 4

la EB 2+3

Manuel Bernardo das Neves - 85 lugares estacionamento

TOTAL: 127 lugares dentro de área de intervenção

limite das áreas de intervenção elegível - PARU - Rua Batalhoz

limite das áreas de intervenção

intervenções não incluídas na presente fase

02 ARRANJO URBANÍSTICO
 RUA MANUEL BERNARDO DAS NEVES e área envolvente.
 Planta geral - desenho urbano proposto - delimitação de pavimentos
 Delimitação de áreas de intervenção
 escala: 1:500
 31 de janeiro de 2017