
APRECIADO EM REUNIÃO
DE 14 MAR 1983

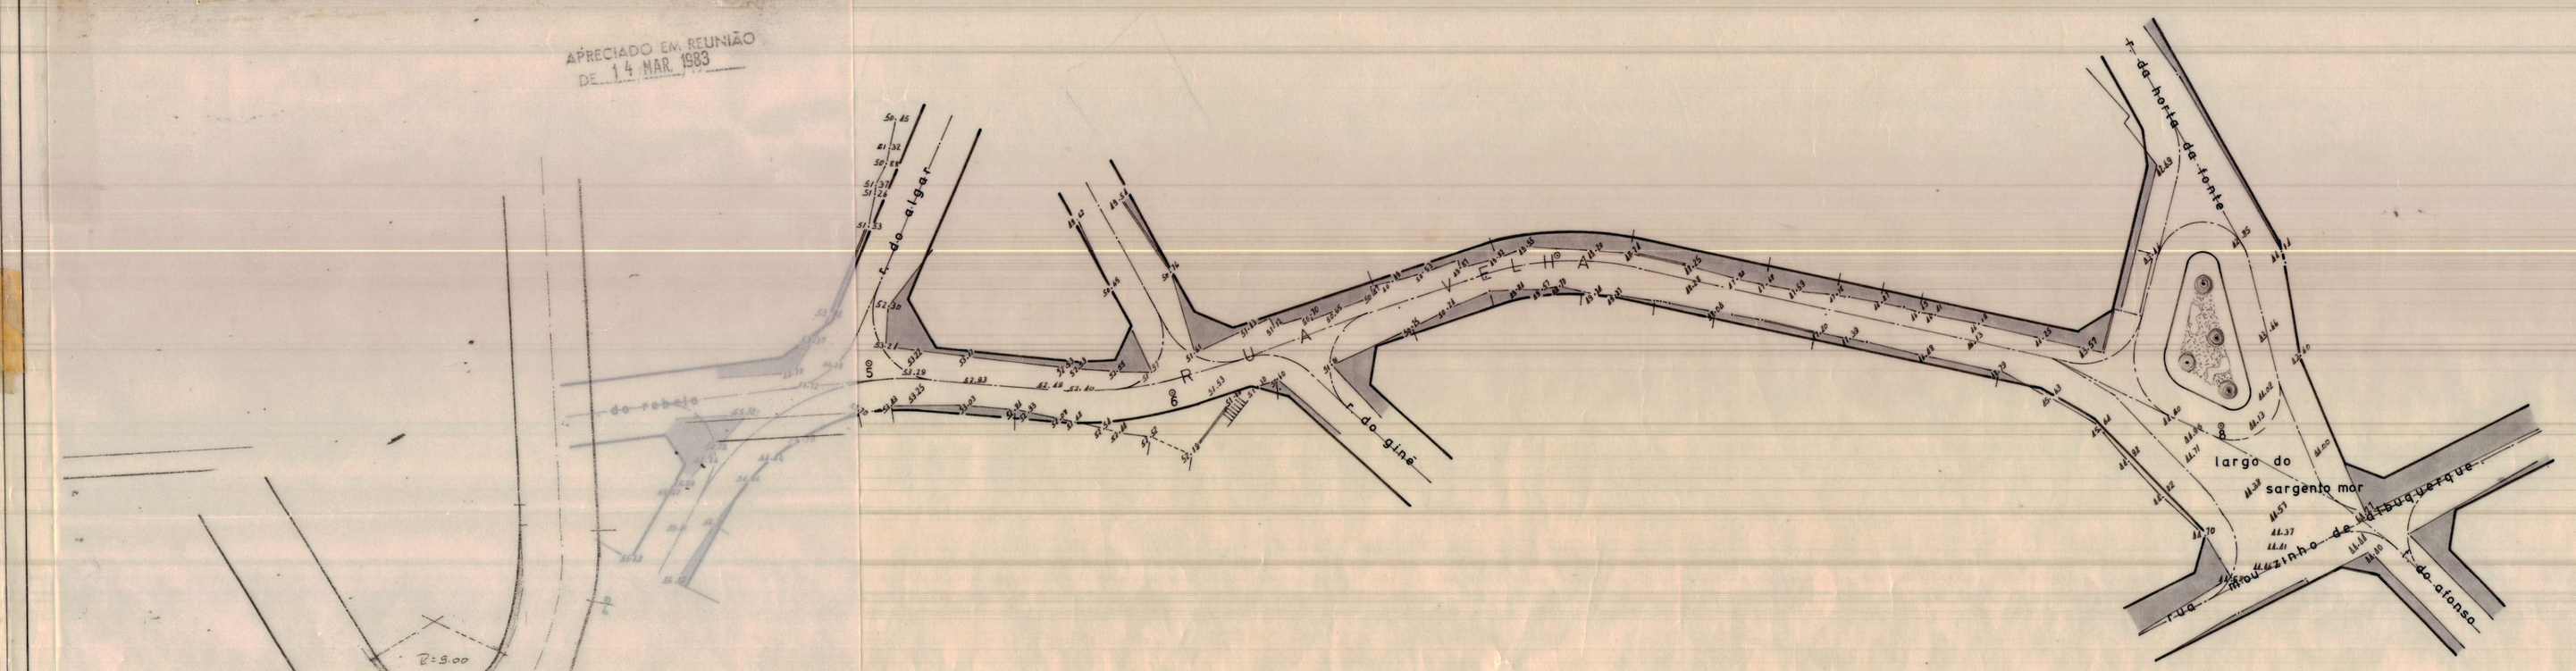

N

LEVANTOU	
DESENHOU	
O C.R.TEC.	
Escala 1/500	CARTAXO ALINHAMENTOS DA RUA **VELHA**

ALINHAMENTO CARTAXO
RUA VELHA

9

ctx.30.8.978