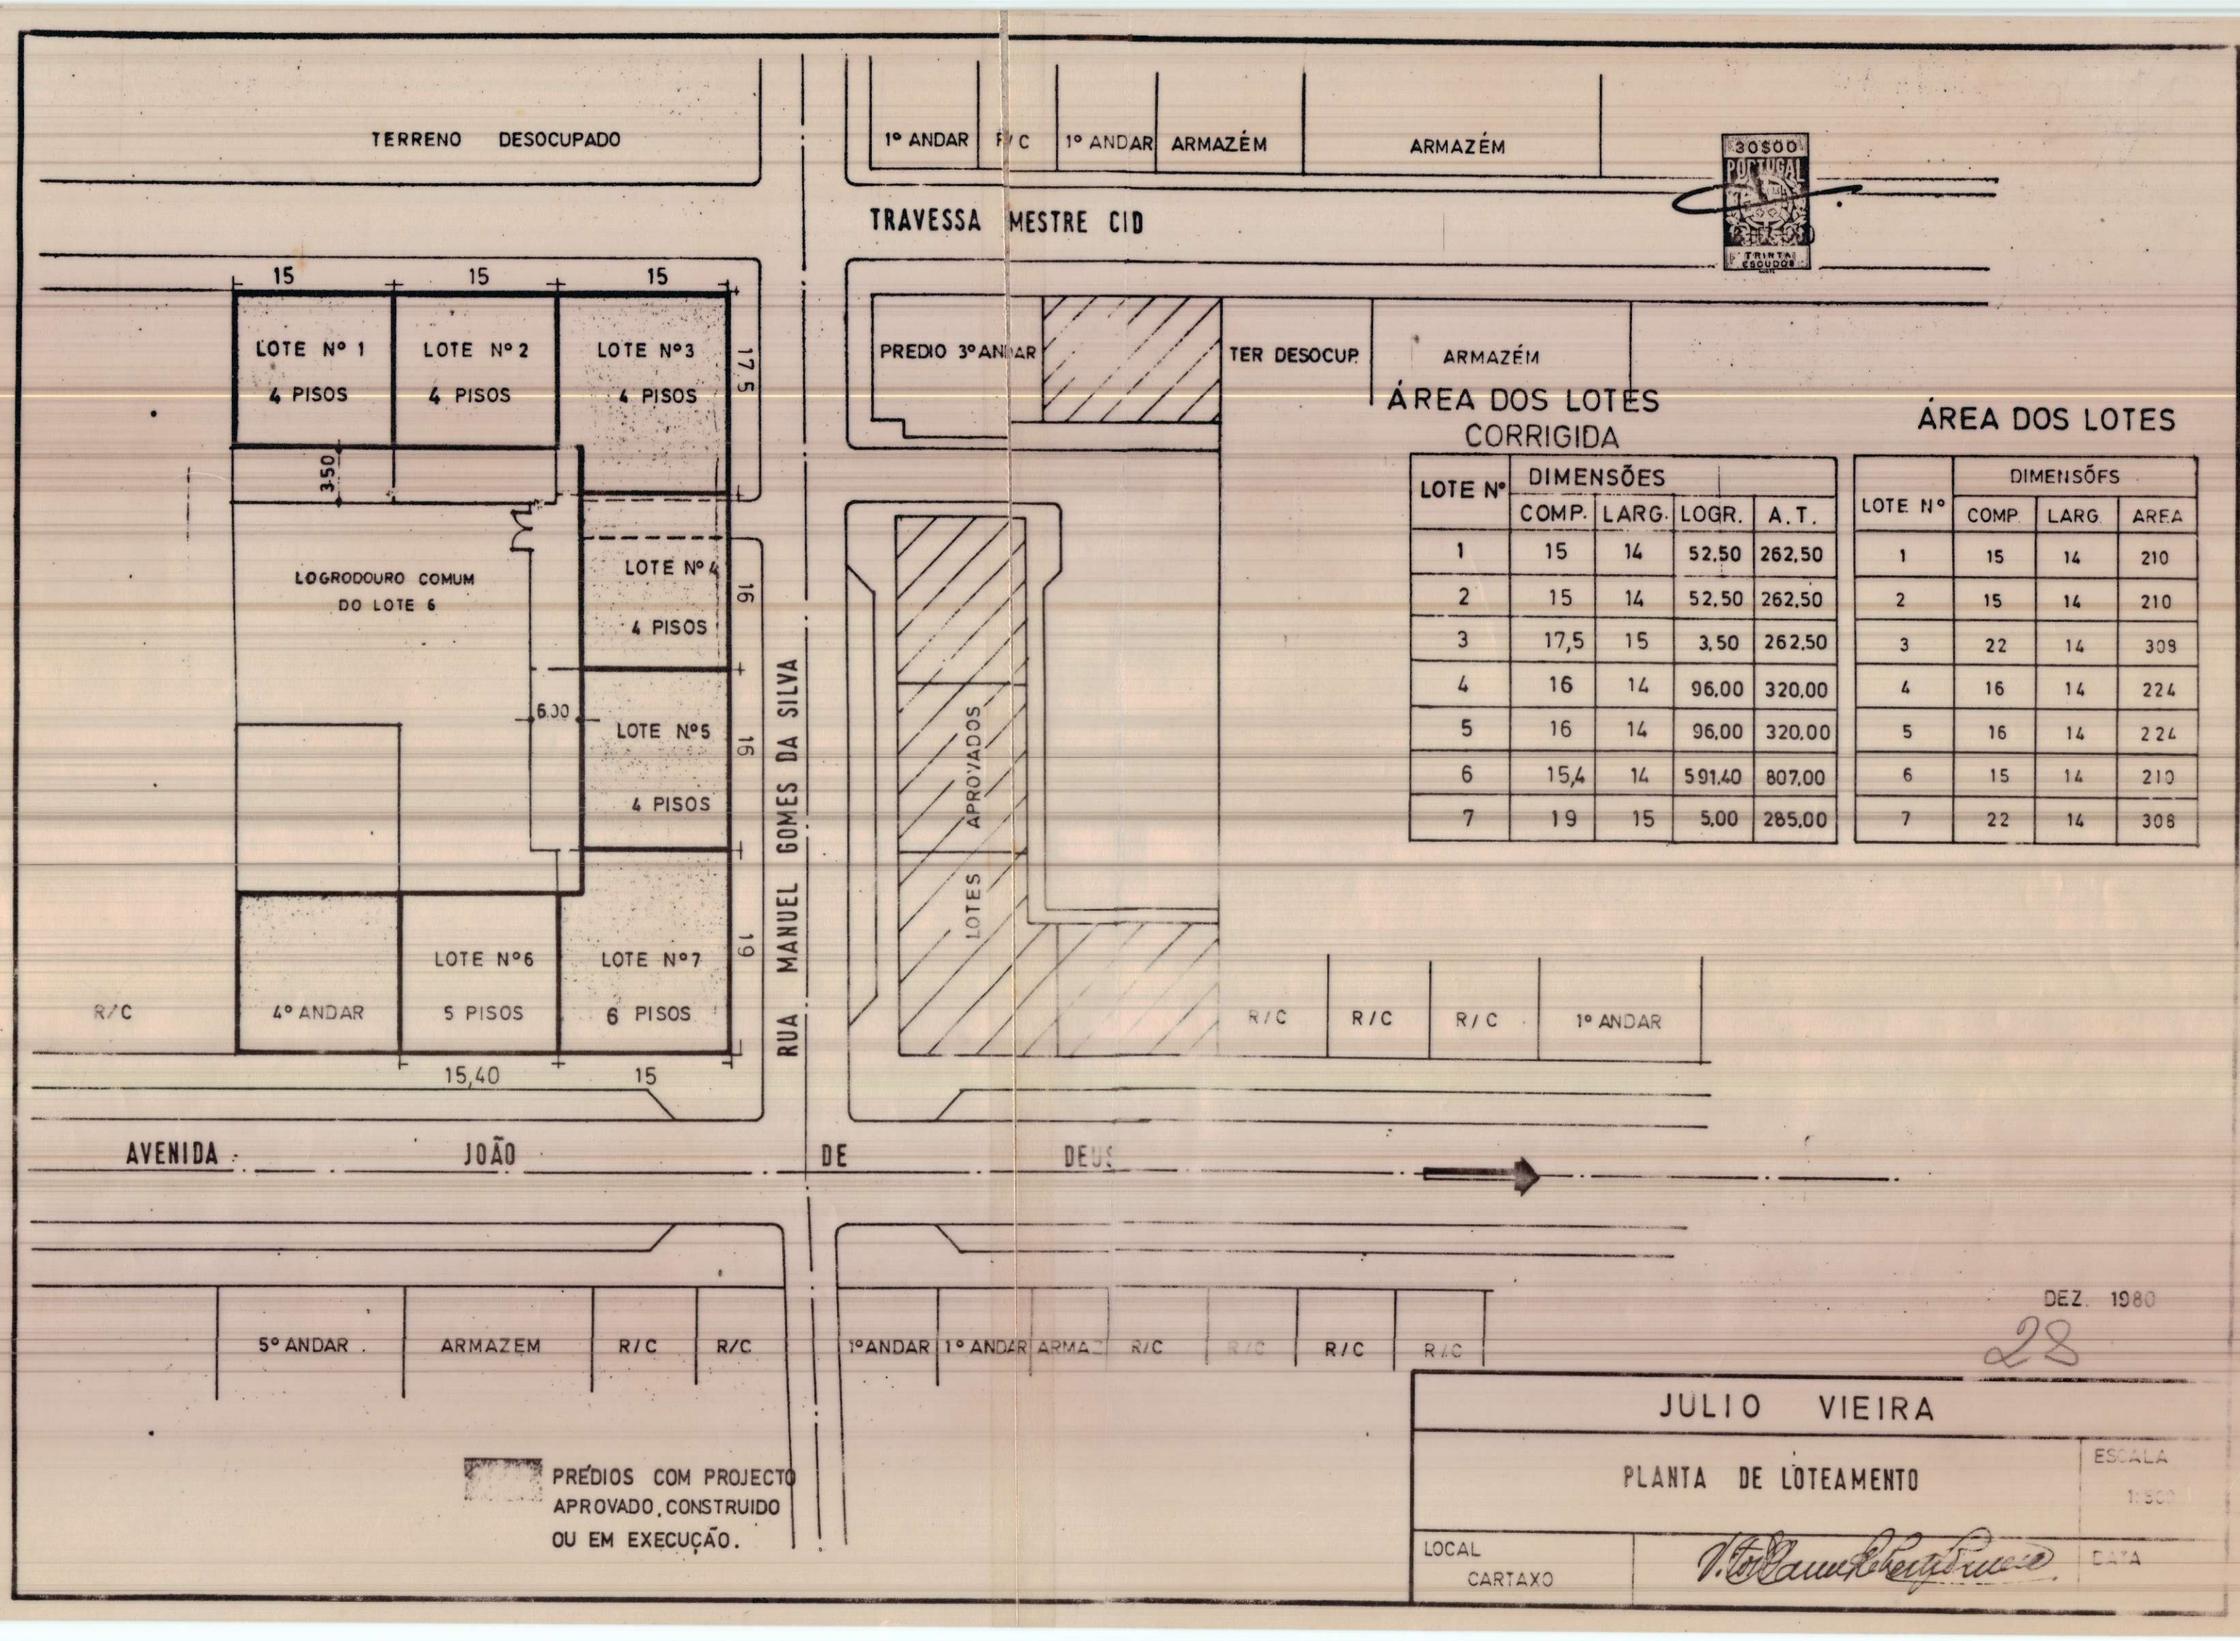


ÁREA DOS LOTES CORRIGIDA

LOTE Nº	DIMENSÕES		LOGR.	A.T.
	COMP.	LARG.		
1	15	14	52,50	262,50
2	15	14	52,50	262,50
3	17,5	15	3,50	262,50
4	16	14	96,00	320,00
5	16	14	96,00	320,00
6	15,4	14	591,40	807,00
7	19	15	5,00	285,00

ÁREA DOS LOTES

LOTE Nº	DIMENSÕES		AREA
	COMP.	LARG.	
1	15	14	210
2	15	14	210
3	22	14	308
4	16	14	224
5	16	14	224
6	15	14	210
7	22	14	308

DEZ. 1980

28

JULIO VIEIRA

PLANTA DE LOTEAMENTO

ESCALA 1:500

LOCAL CARTAXO

DATA

ALINHAMENTO CARTAXO
JÚLIO VIEIRA

19