

21

ALINHAMENTO CARTAXO
CONCORDANCIA DA E.N. 3/3
(ZONA INDUSTRIAL)

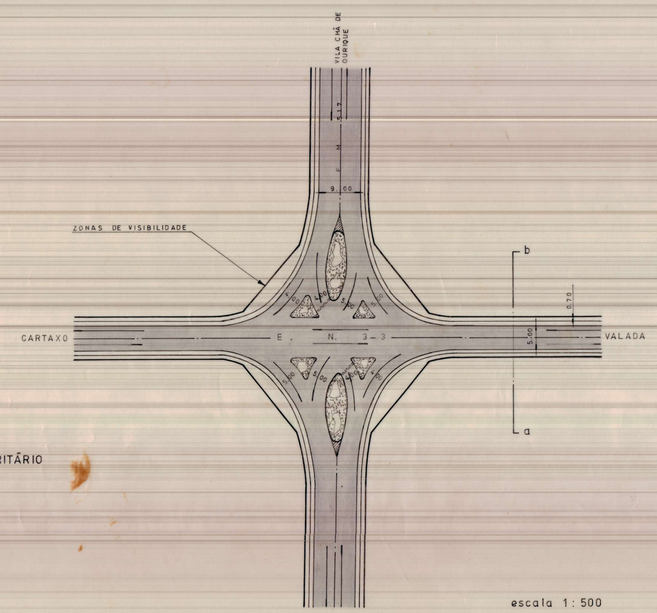


escala 1:500

CONSIDERA-SE COMO PRIORITÁRIO
O TRÂNSITO DA E.N. 3-3

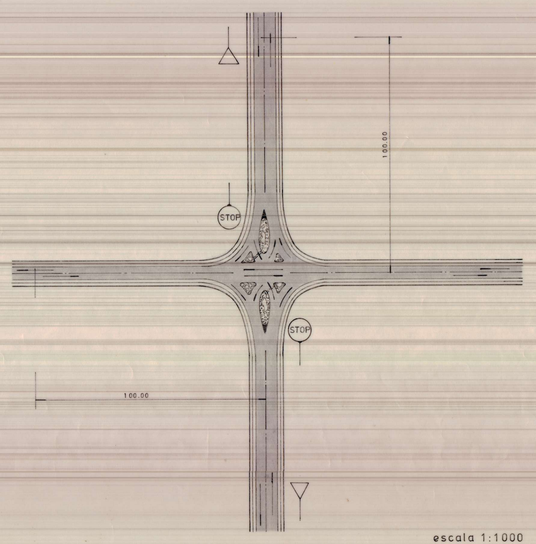

escala 1:1000

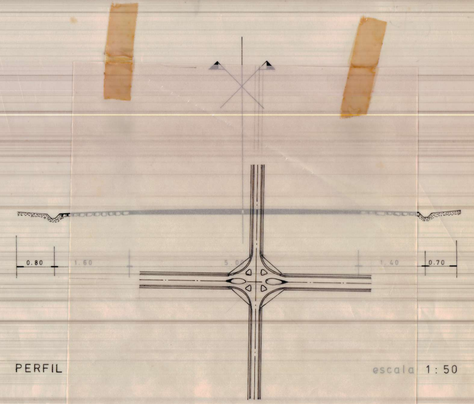

PERFIL

escala 1:50

PROJ.		CÂMARA MUNICIPAL DE CARTAXO
DES.		REPARTIÇÃO TÉCNICA
O CHEFE R.T.		
Escala 1/100		Concordâncias na E.N. 3-3 e E.M. 517 (ZONA INDUSTRIAL)