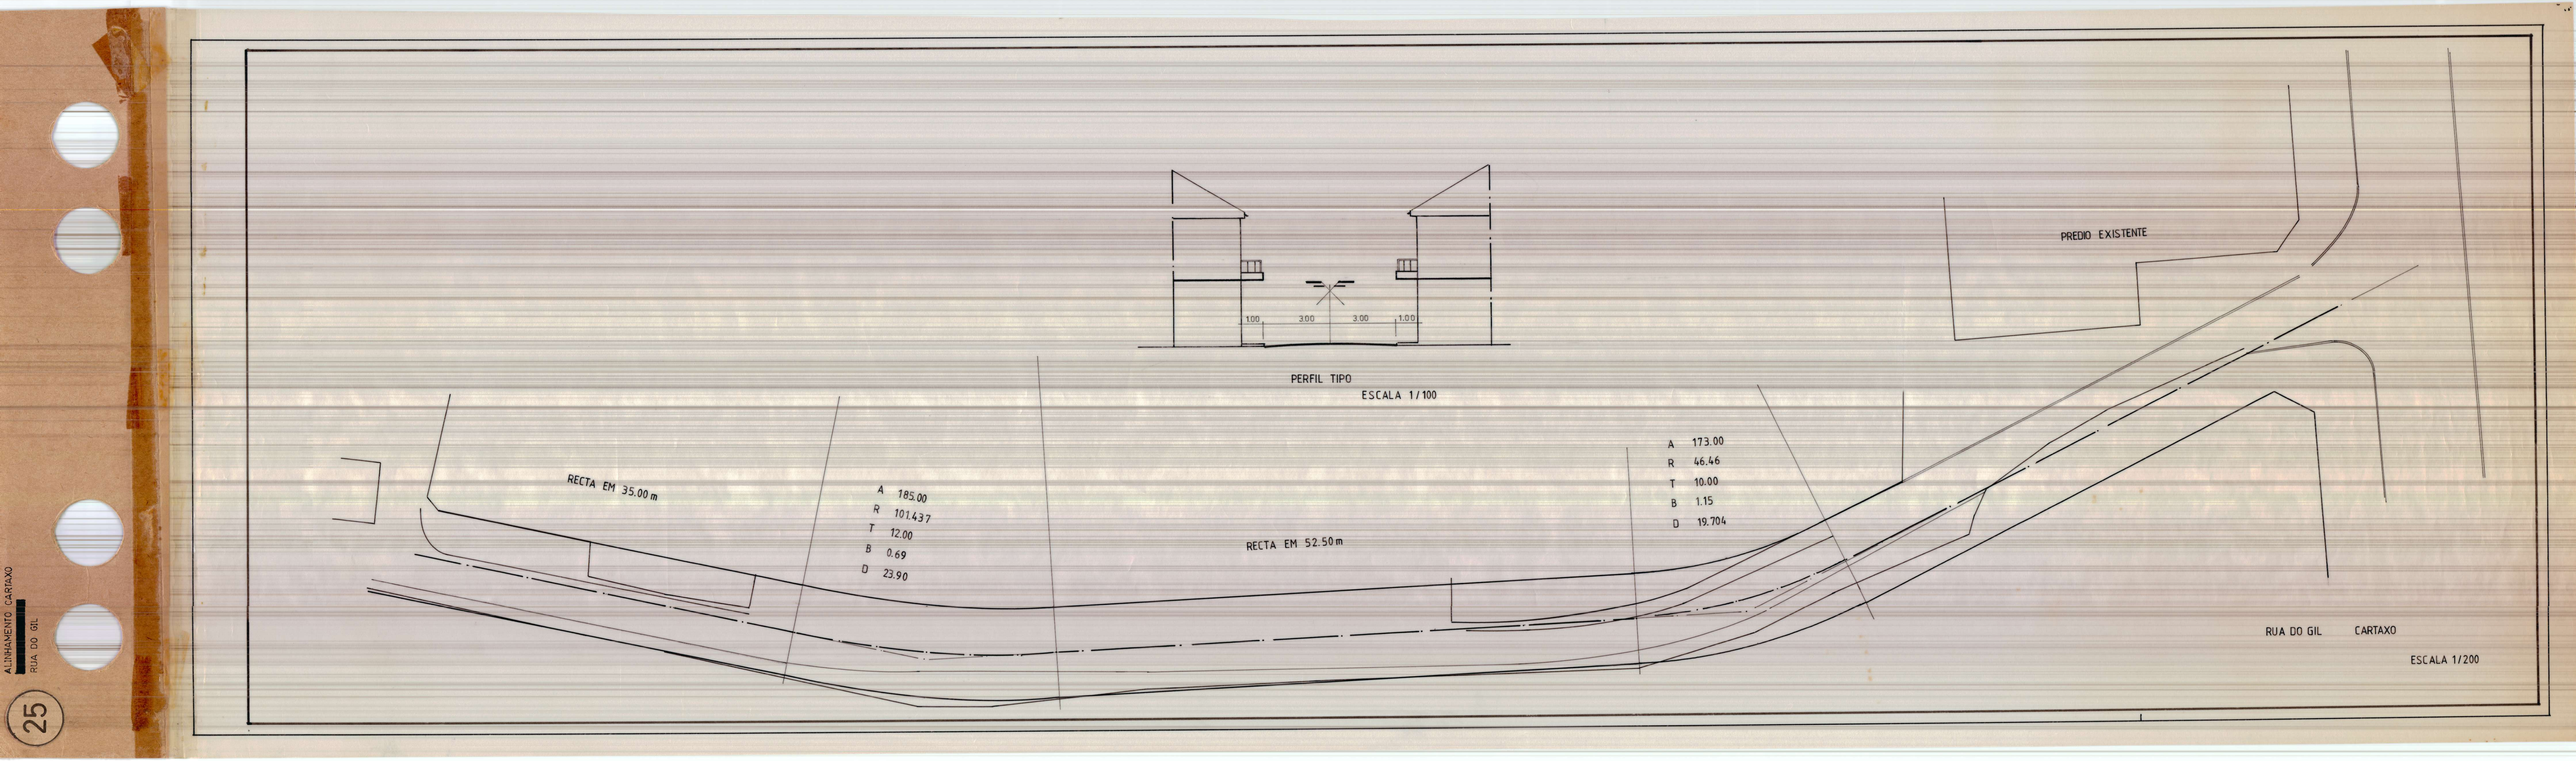



ALINHAMENTO CARTAXO
RUA DO GIL

25