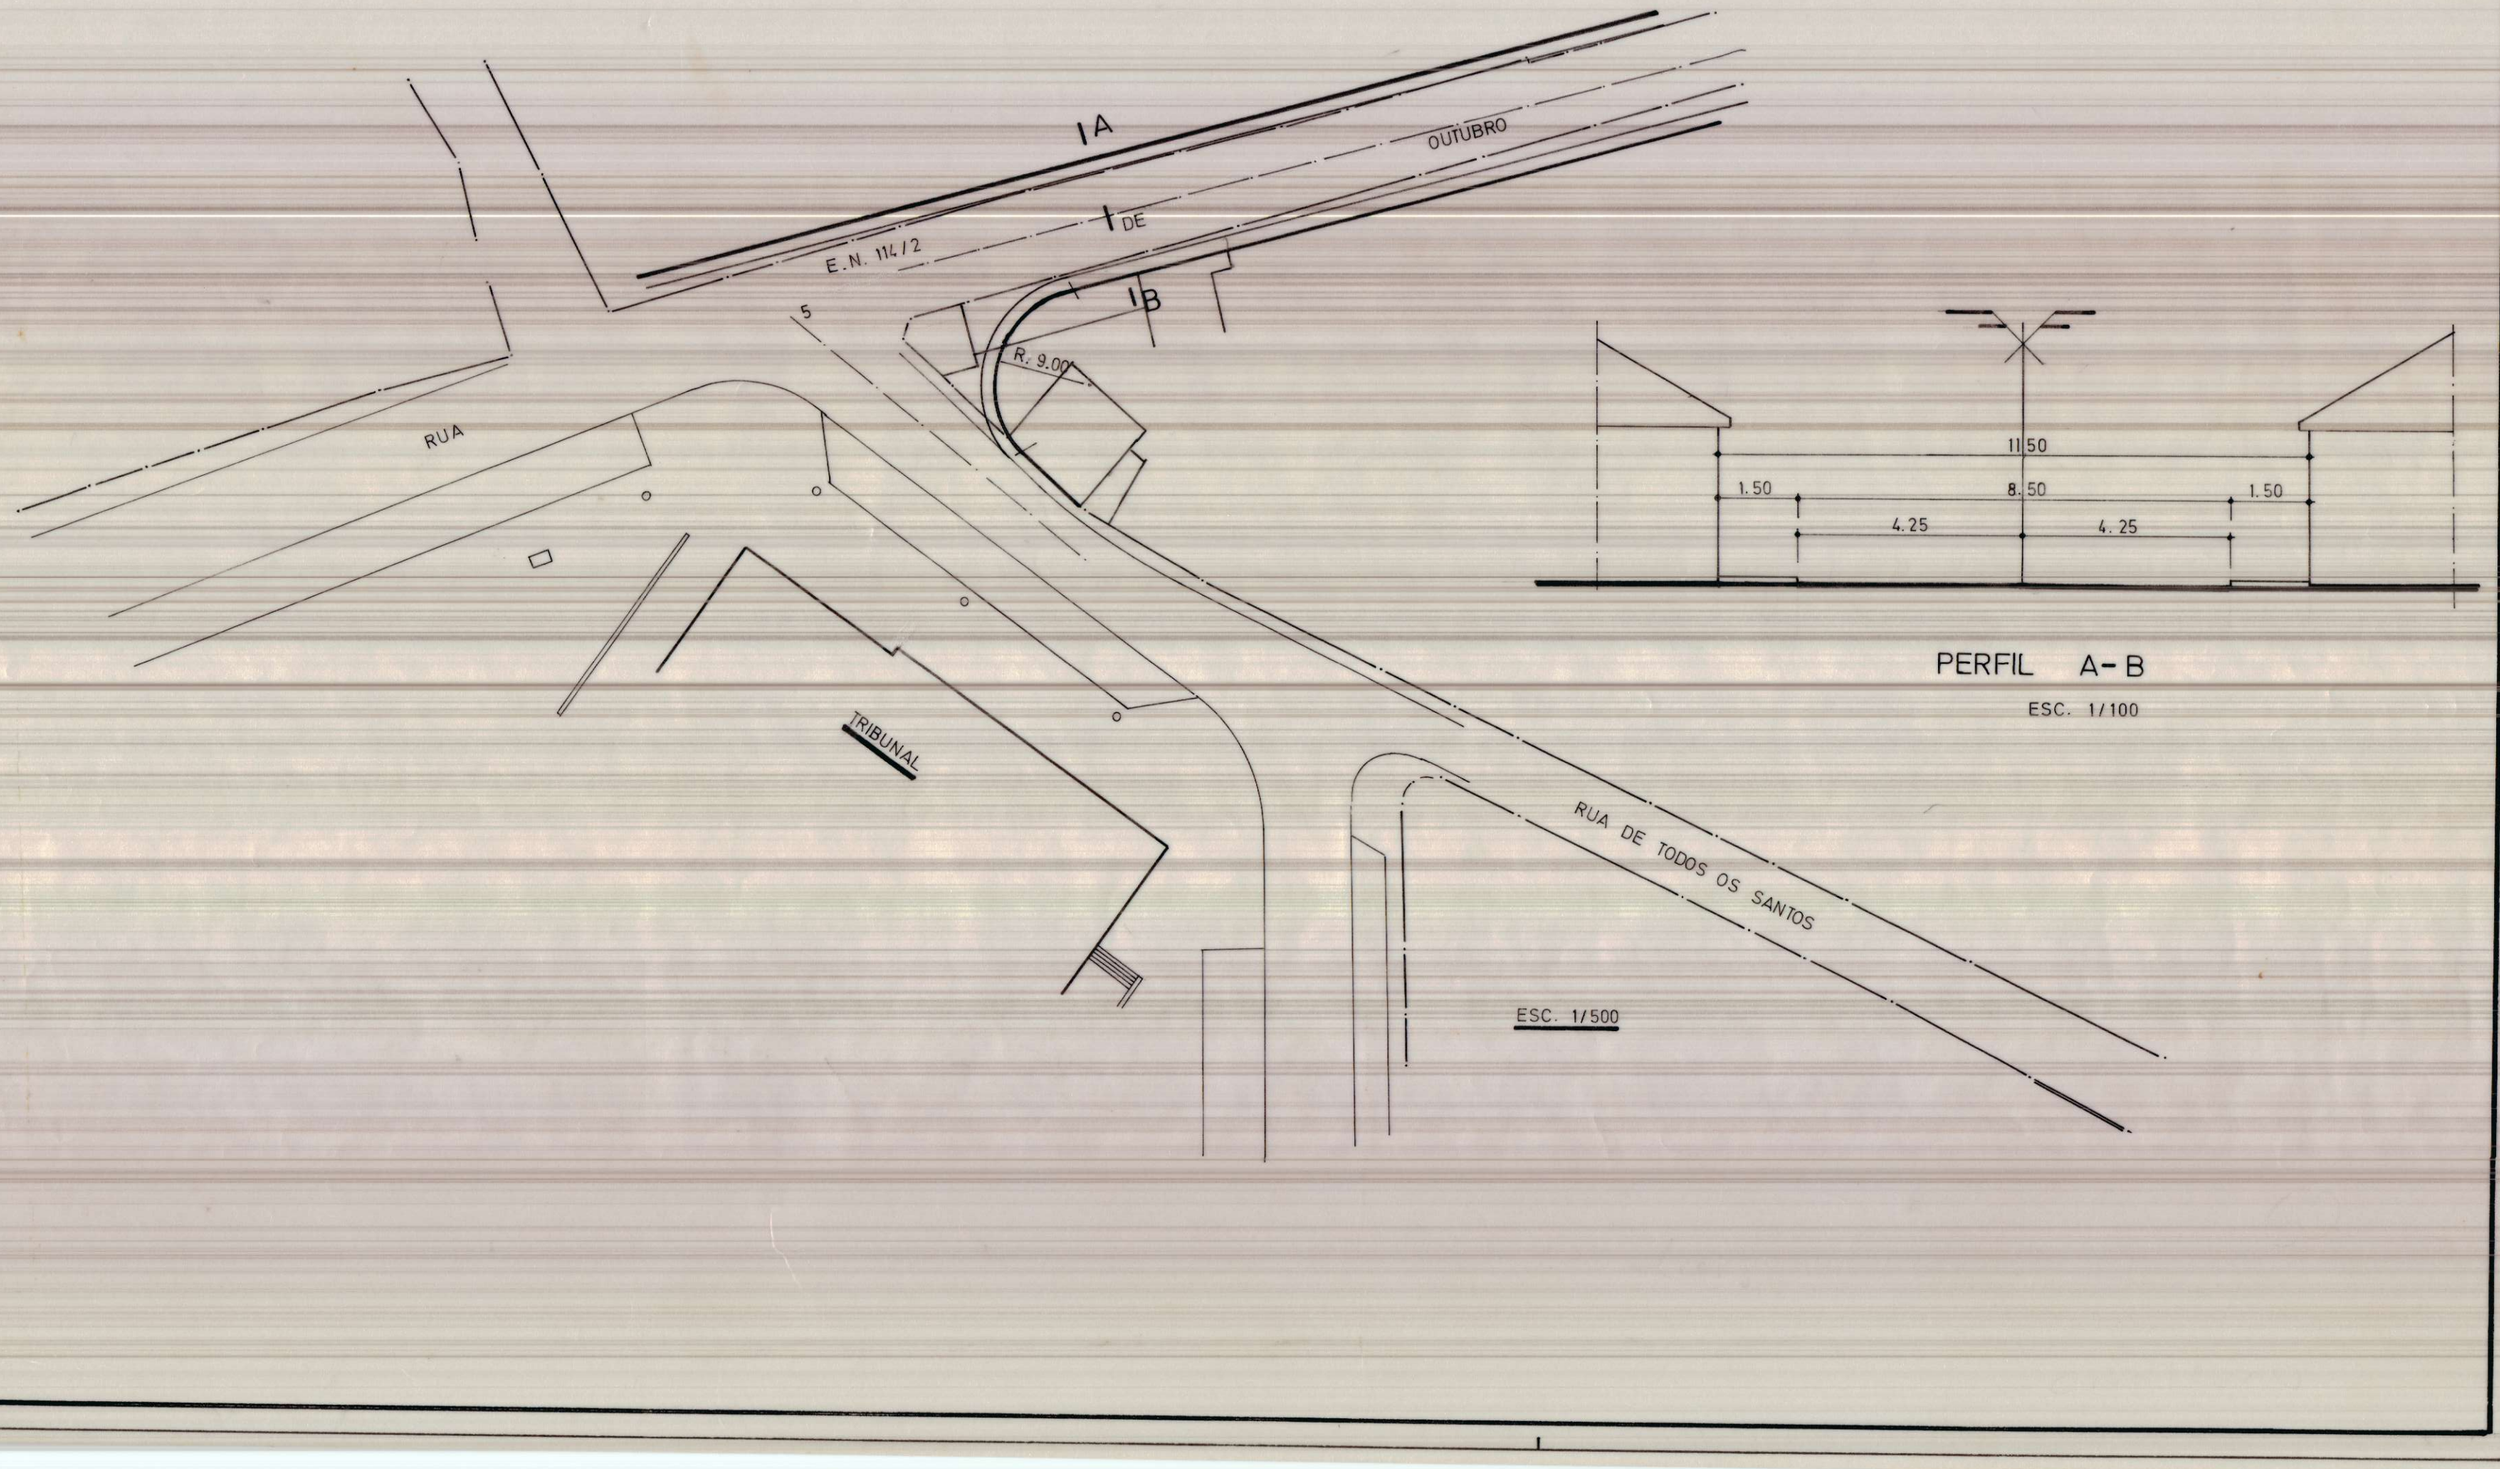


RUA 5 DE OUTUBRO (TRIBUNAL)

26