
28

ALINHAMENTO CARTAXO
RUA COMBATENTES DO ULTRAMAR
RUA E TRAV. DO BARRETO

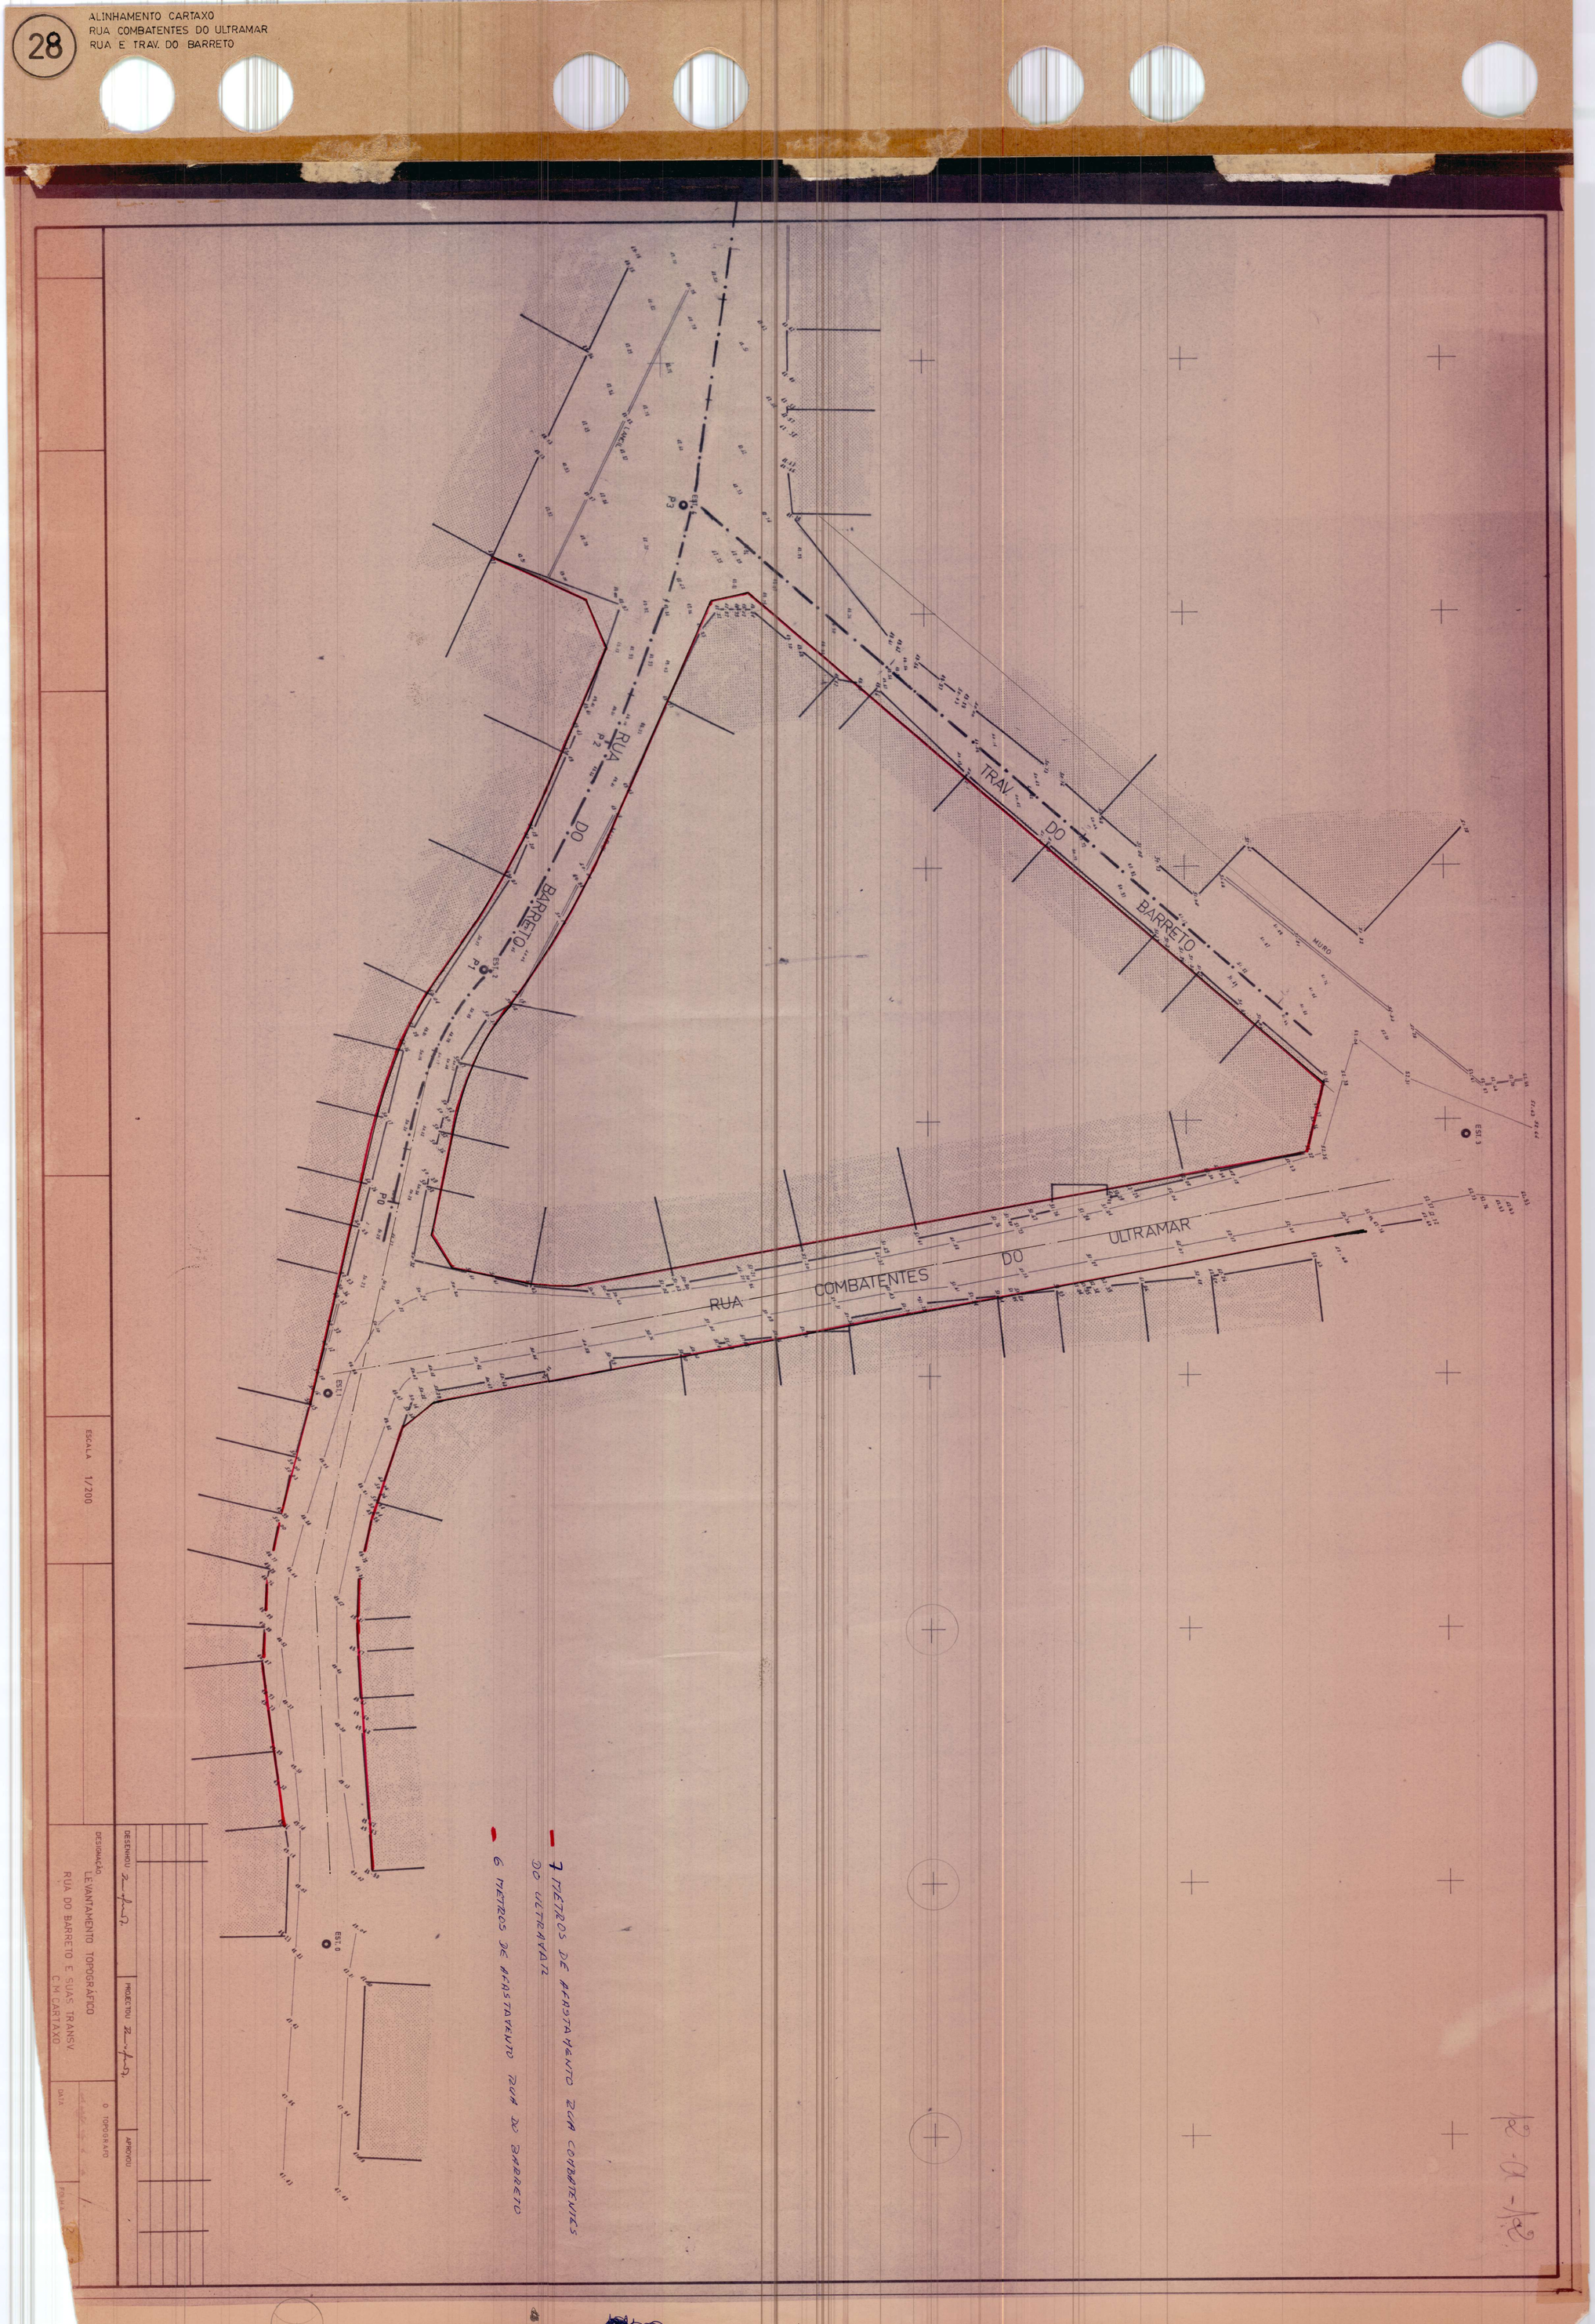

- 7 METROS DE ARRUAMENTO RUA COMBATENTES DO ULTRAMAR
- 6 METROS DE ARRUAMENTO RUA DO BARRETO

ESCALA 1/200

DESIGNAÇÃO	LEVANTAMENTO TOPOGRÁFICO RUA DO BARRETO E SUAS TRANSV C.M CARTAXO
DESENHOU	
PROJECTOU	
APROVOU	
O TOPÓGRAFO	
DATA	
FOLHA	2