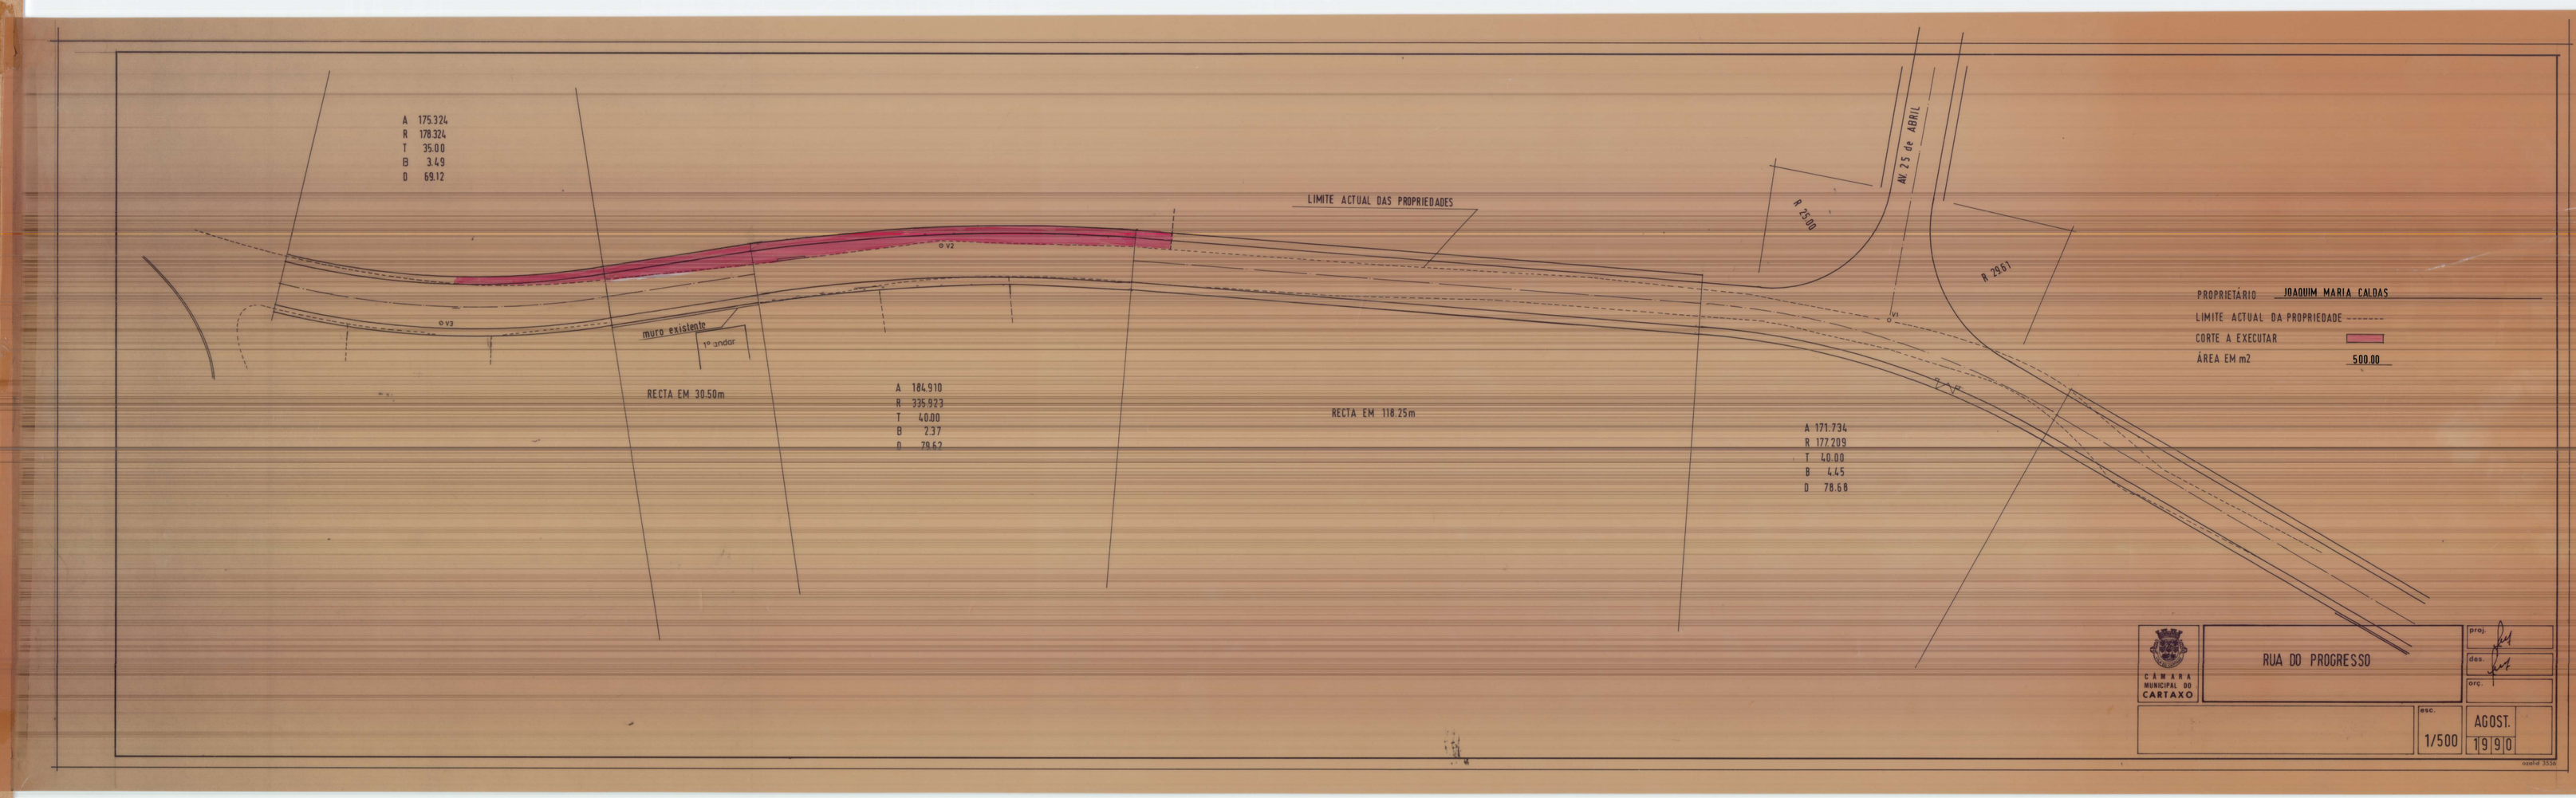


ALINHAMENTOS
RUA DO PROGRESSO
32