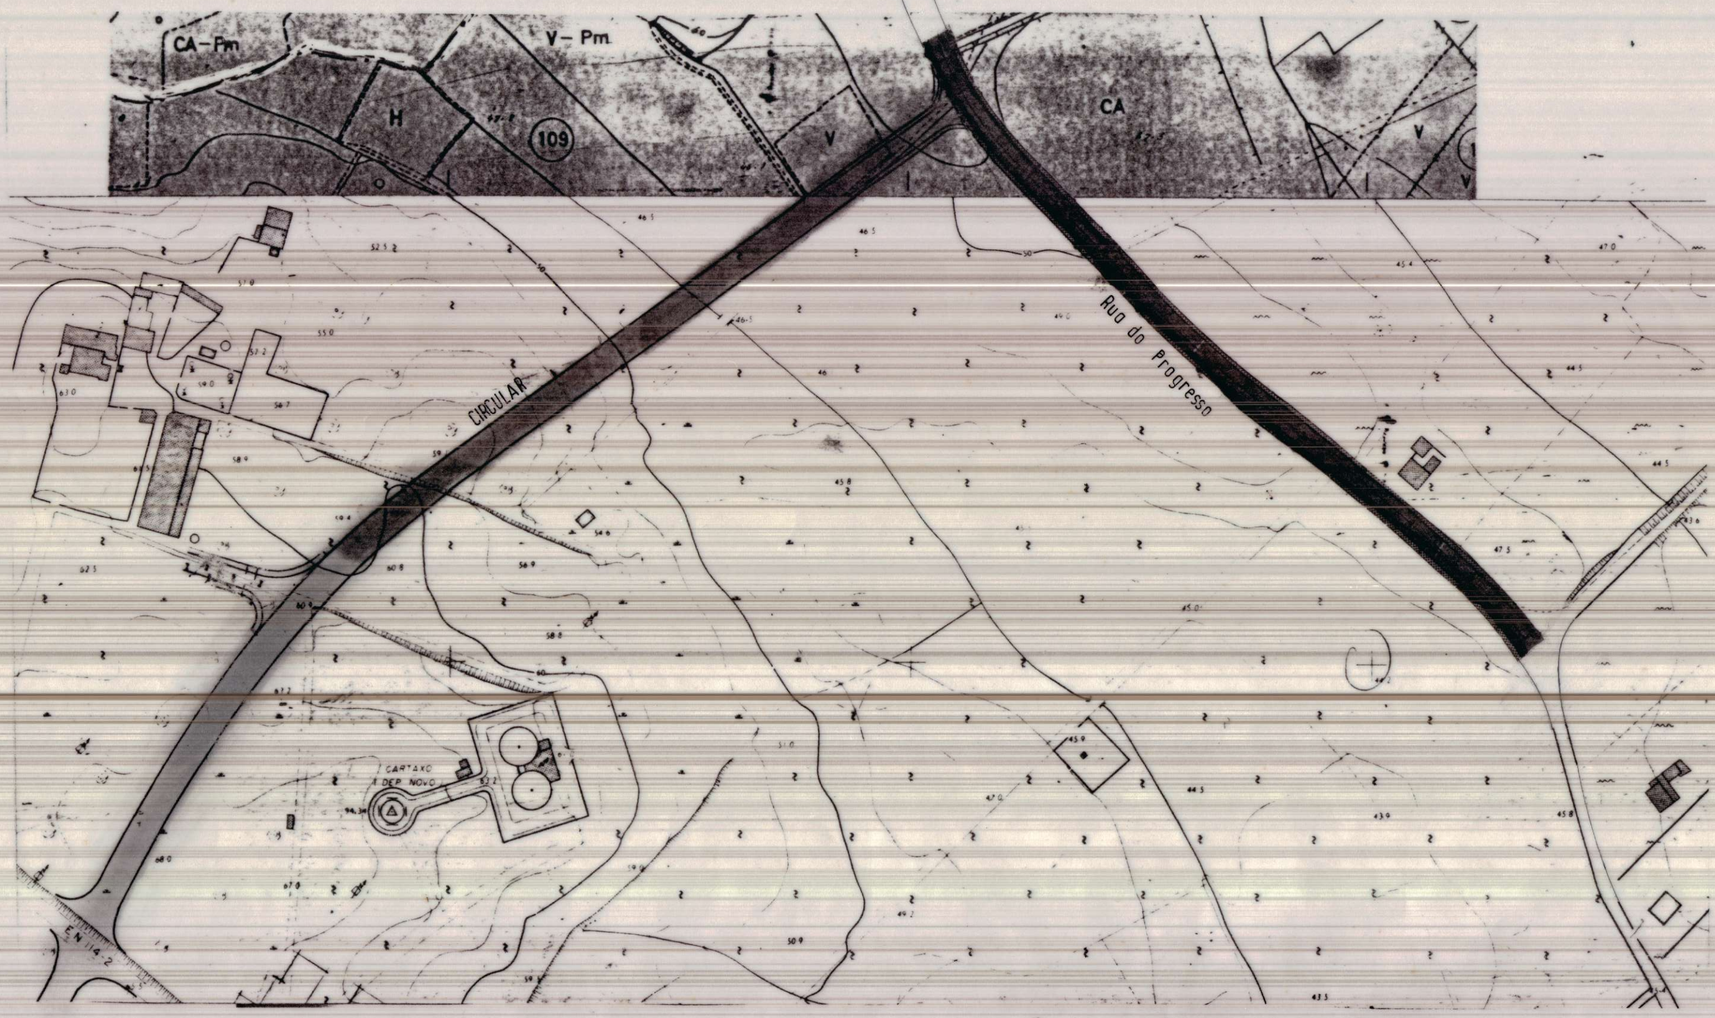


CÂMARA MUNICIPAL DO CARTAXO

Circular Urbana a Vila do Cartaxo

2º Fase—Sector A

proj.

des.

orç.

Apresentação em planta

esc. 1/2000

ozalid 3556