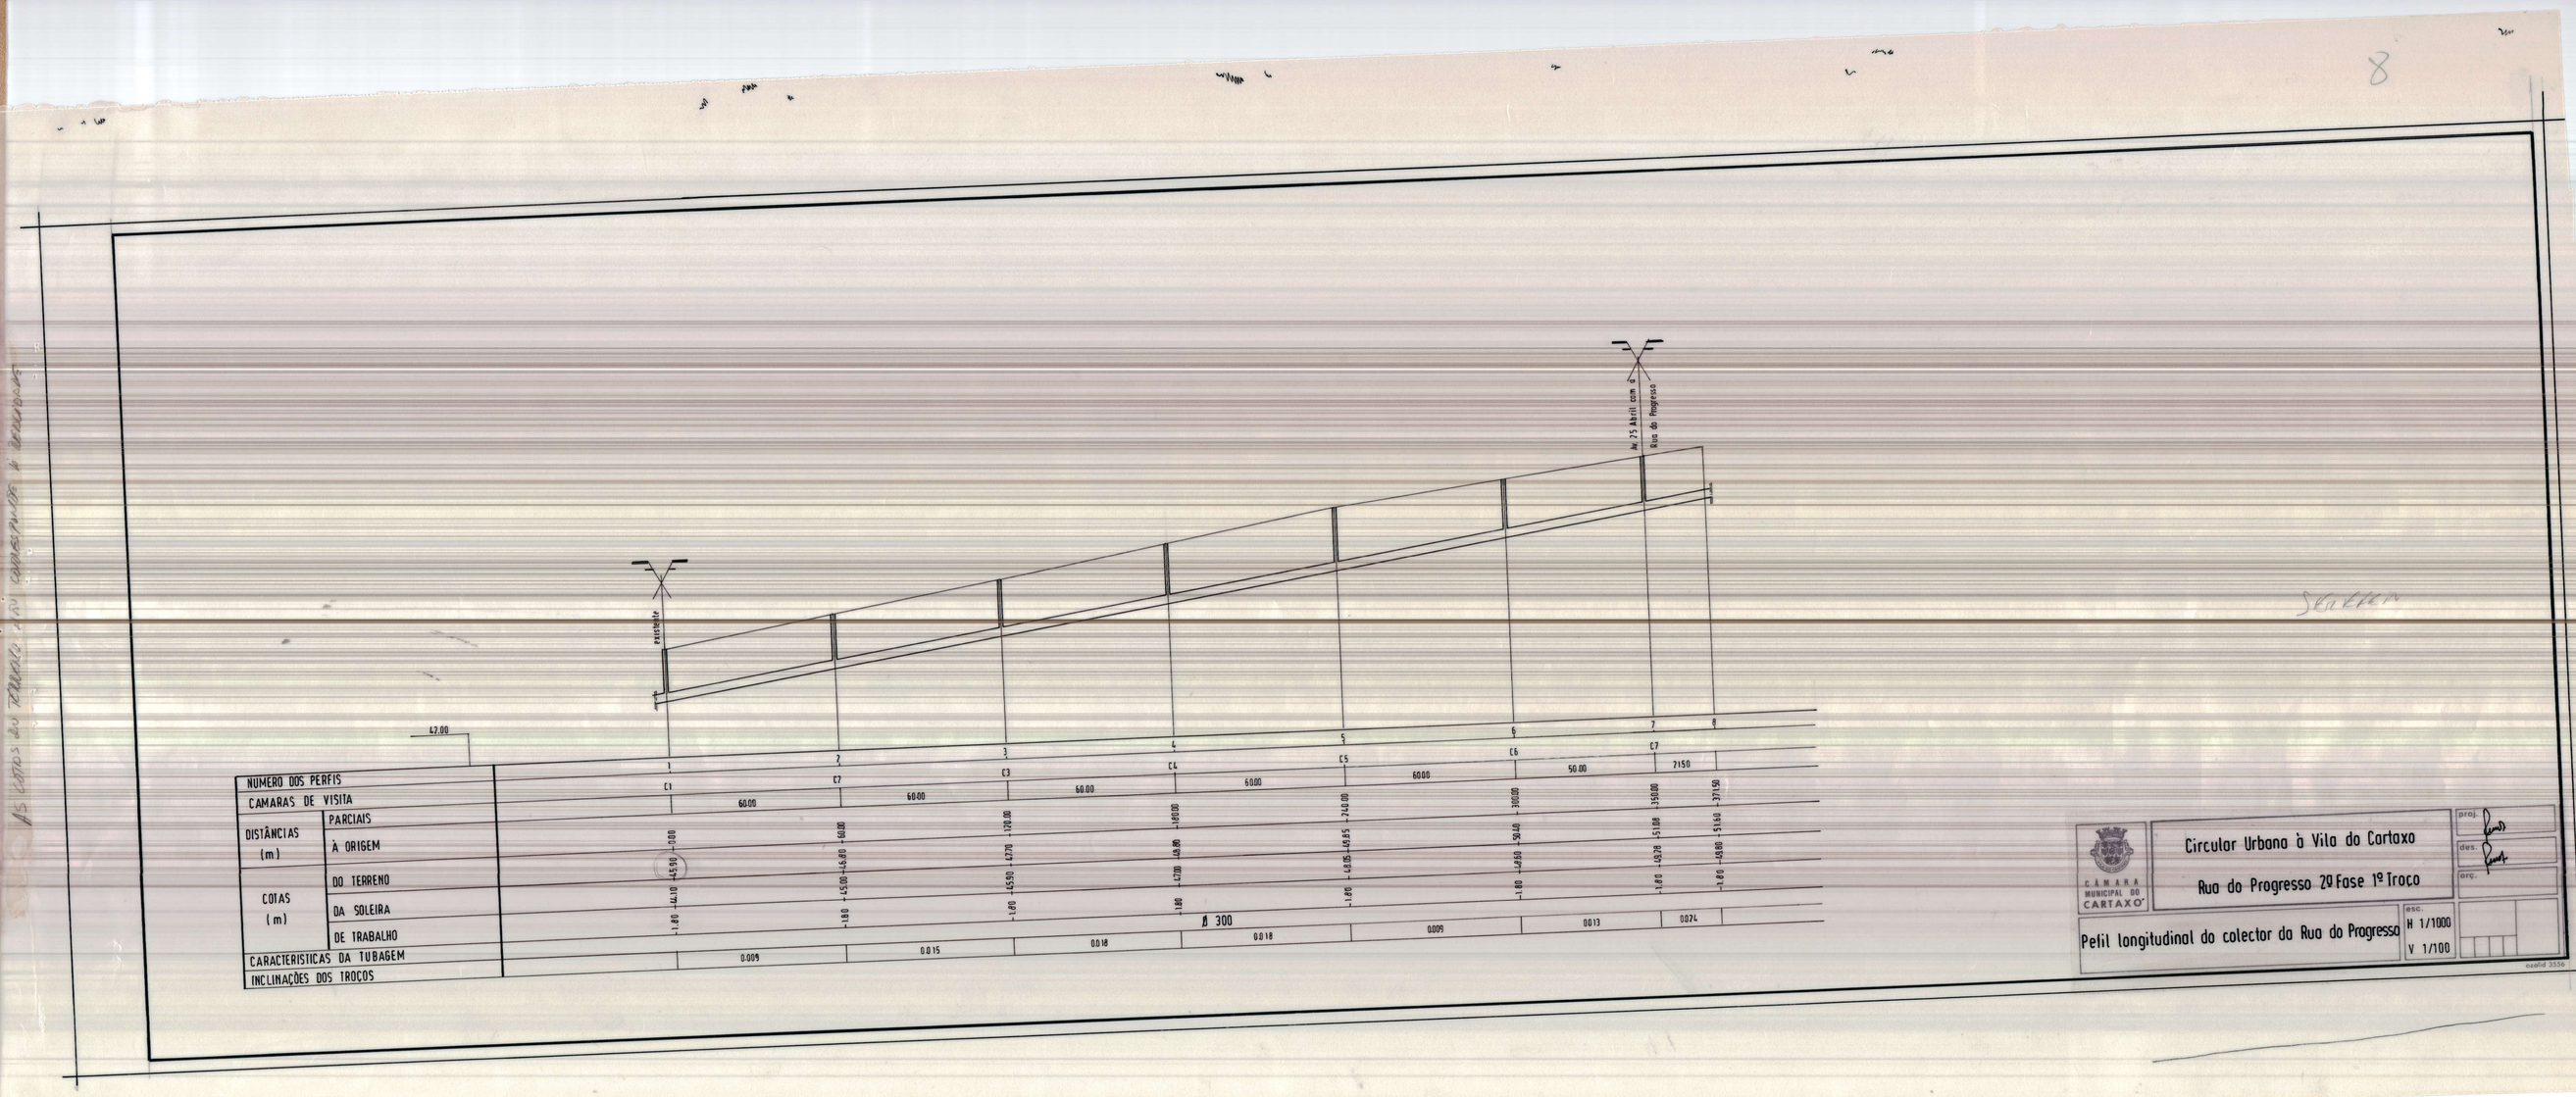


NÚMERO DOS PERFIS		1	2	3	4	5	6	7	8
CÂMARAS DE VISITA		C1	C2	C3	C4	C5	C6	C7	
CARACTERÍSTICAS DA TUBAGEM		Ø 300							
INCLINAÇÕES DOS TROÇOS		0.009	0.015	0.018	0.018	0.009	0.013	0.024	

CÂMARA MUNICIPAL DO CARTAXO

Circular Urbana à Vila do Cartaxo

Rua do Progresso 2ª Fase 1º Troço

Perfil longitudinal do colector da Rua do Progresso

esc. H 1/1000 V 1/100

proj.

des.

arq.

