
50

ALINHAMENTOS CARTAXO
RUA 5 OUTUBRO E RUA
BATALHOZ

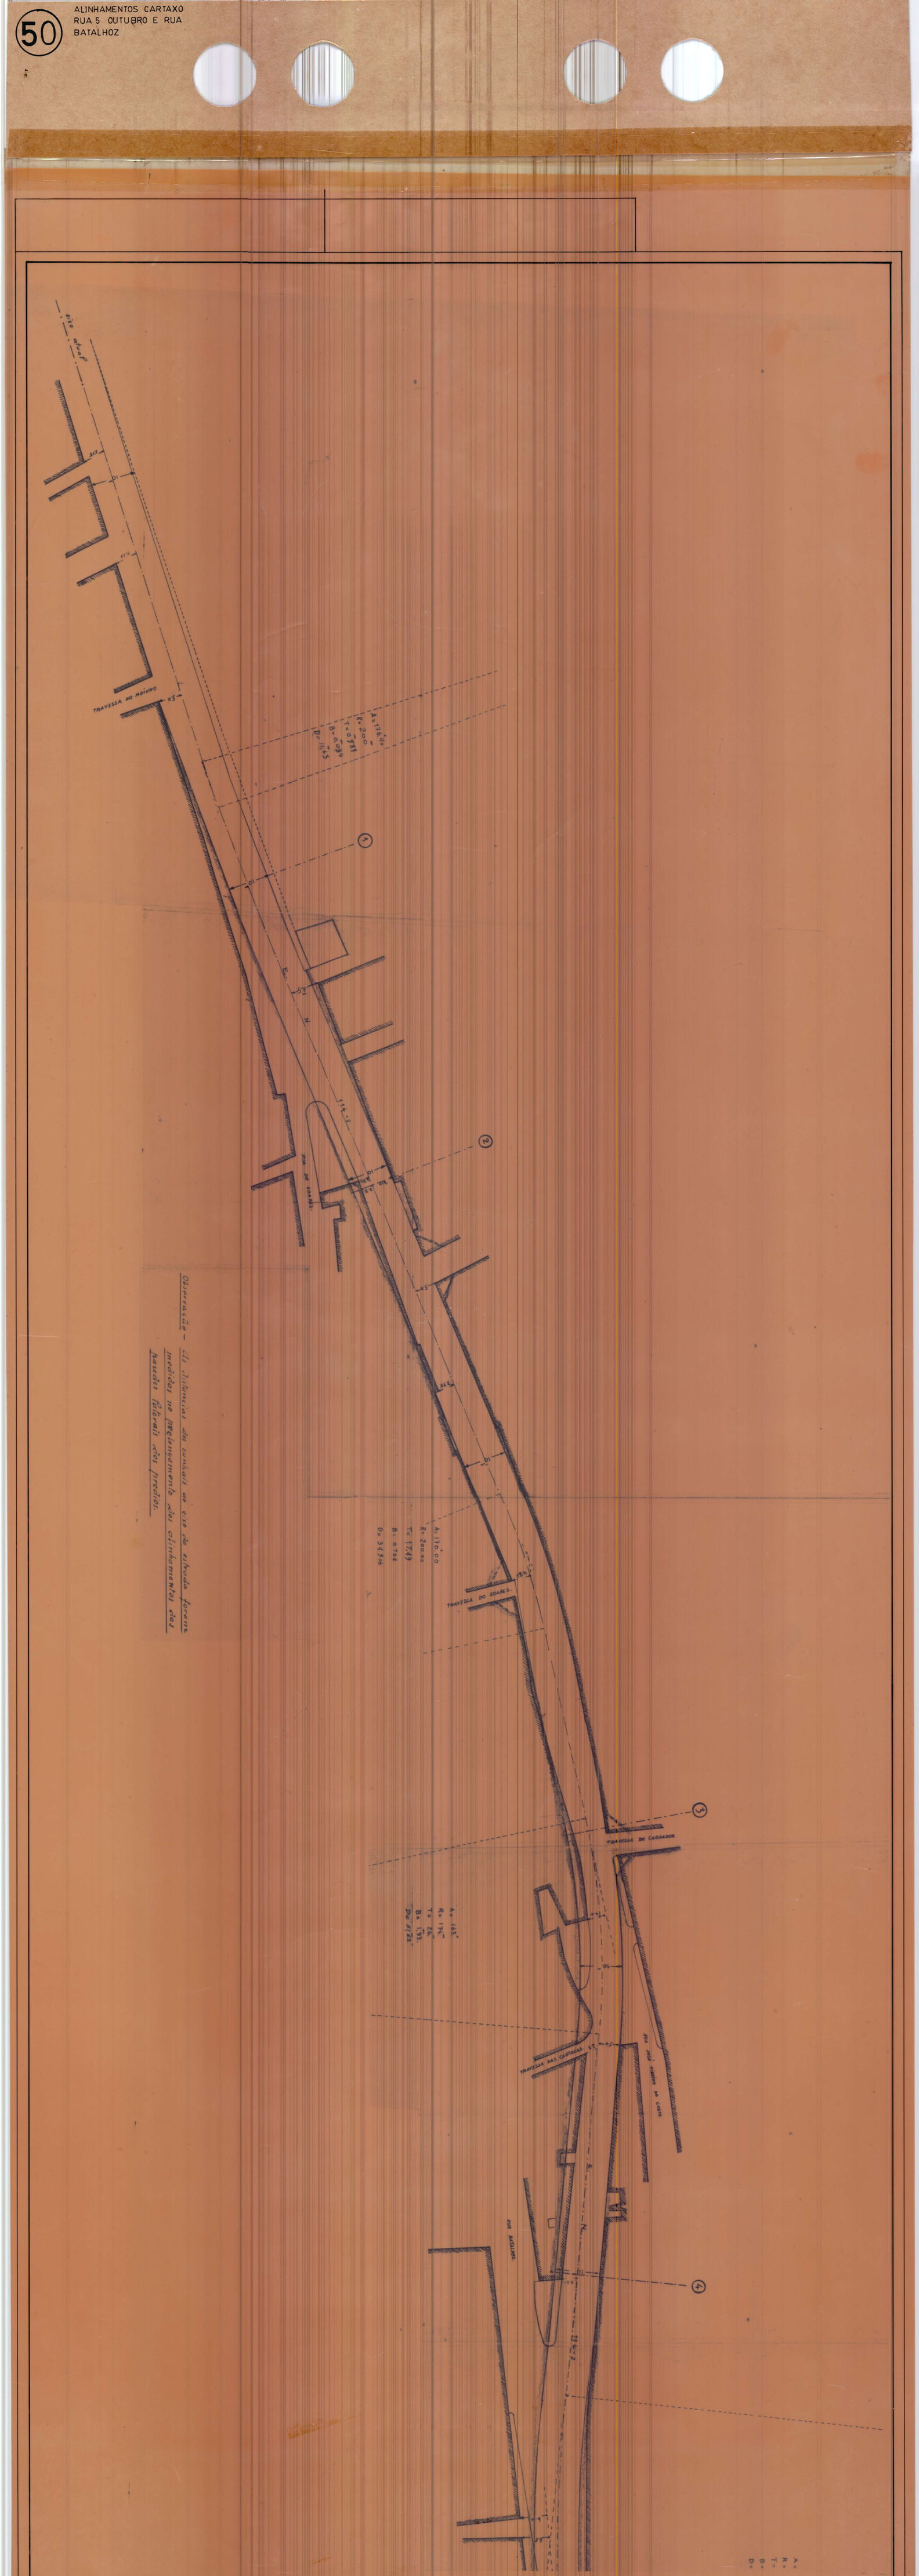

Observação - As diferenças dos ramais ao eixo da estrada foram medidas no alinhamento dos alinhamentos dos passeios laterais dos prédios.