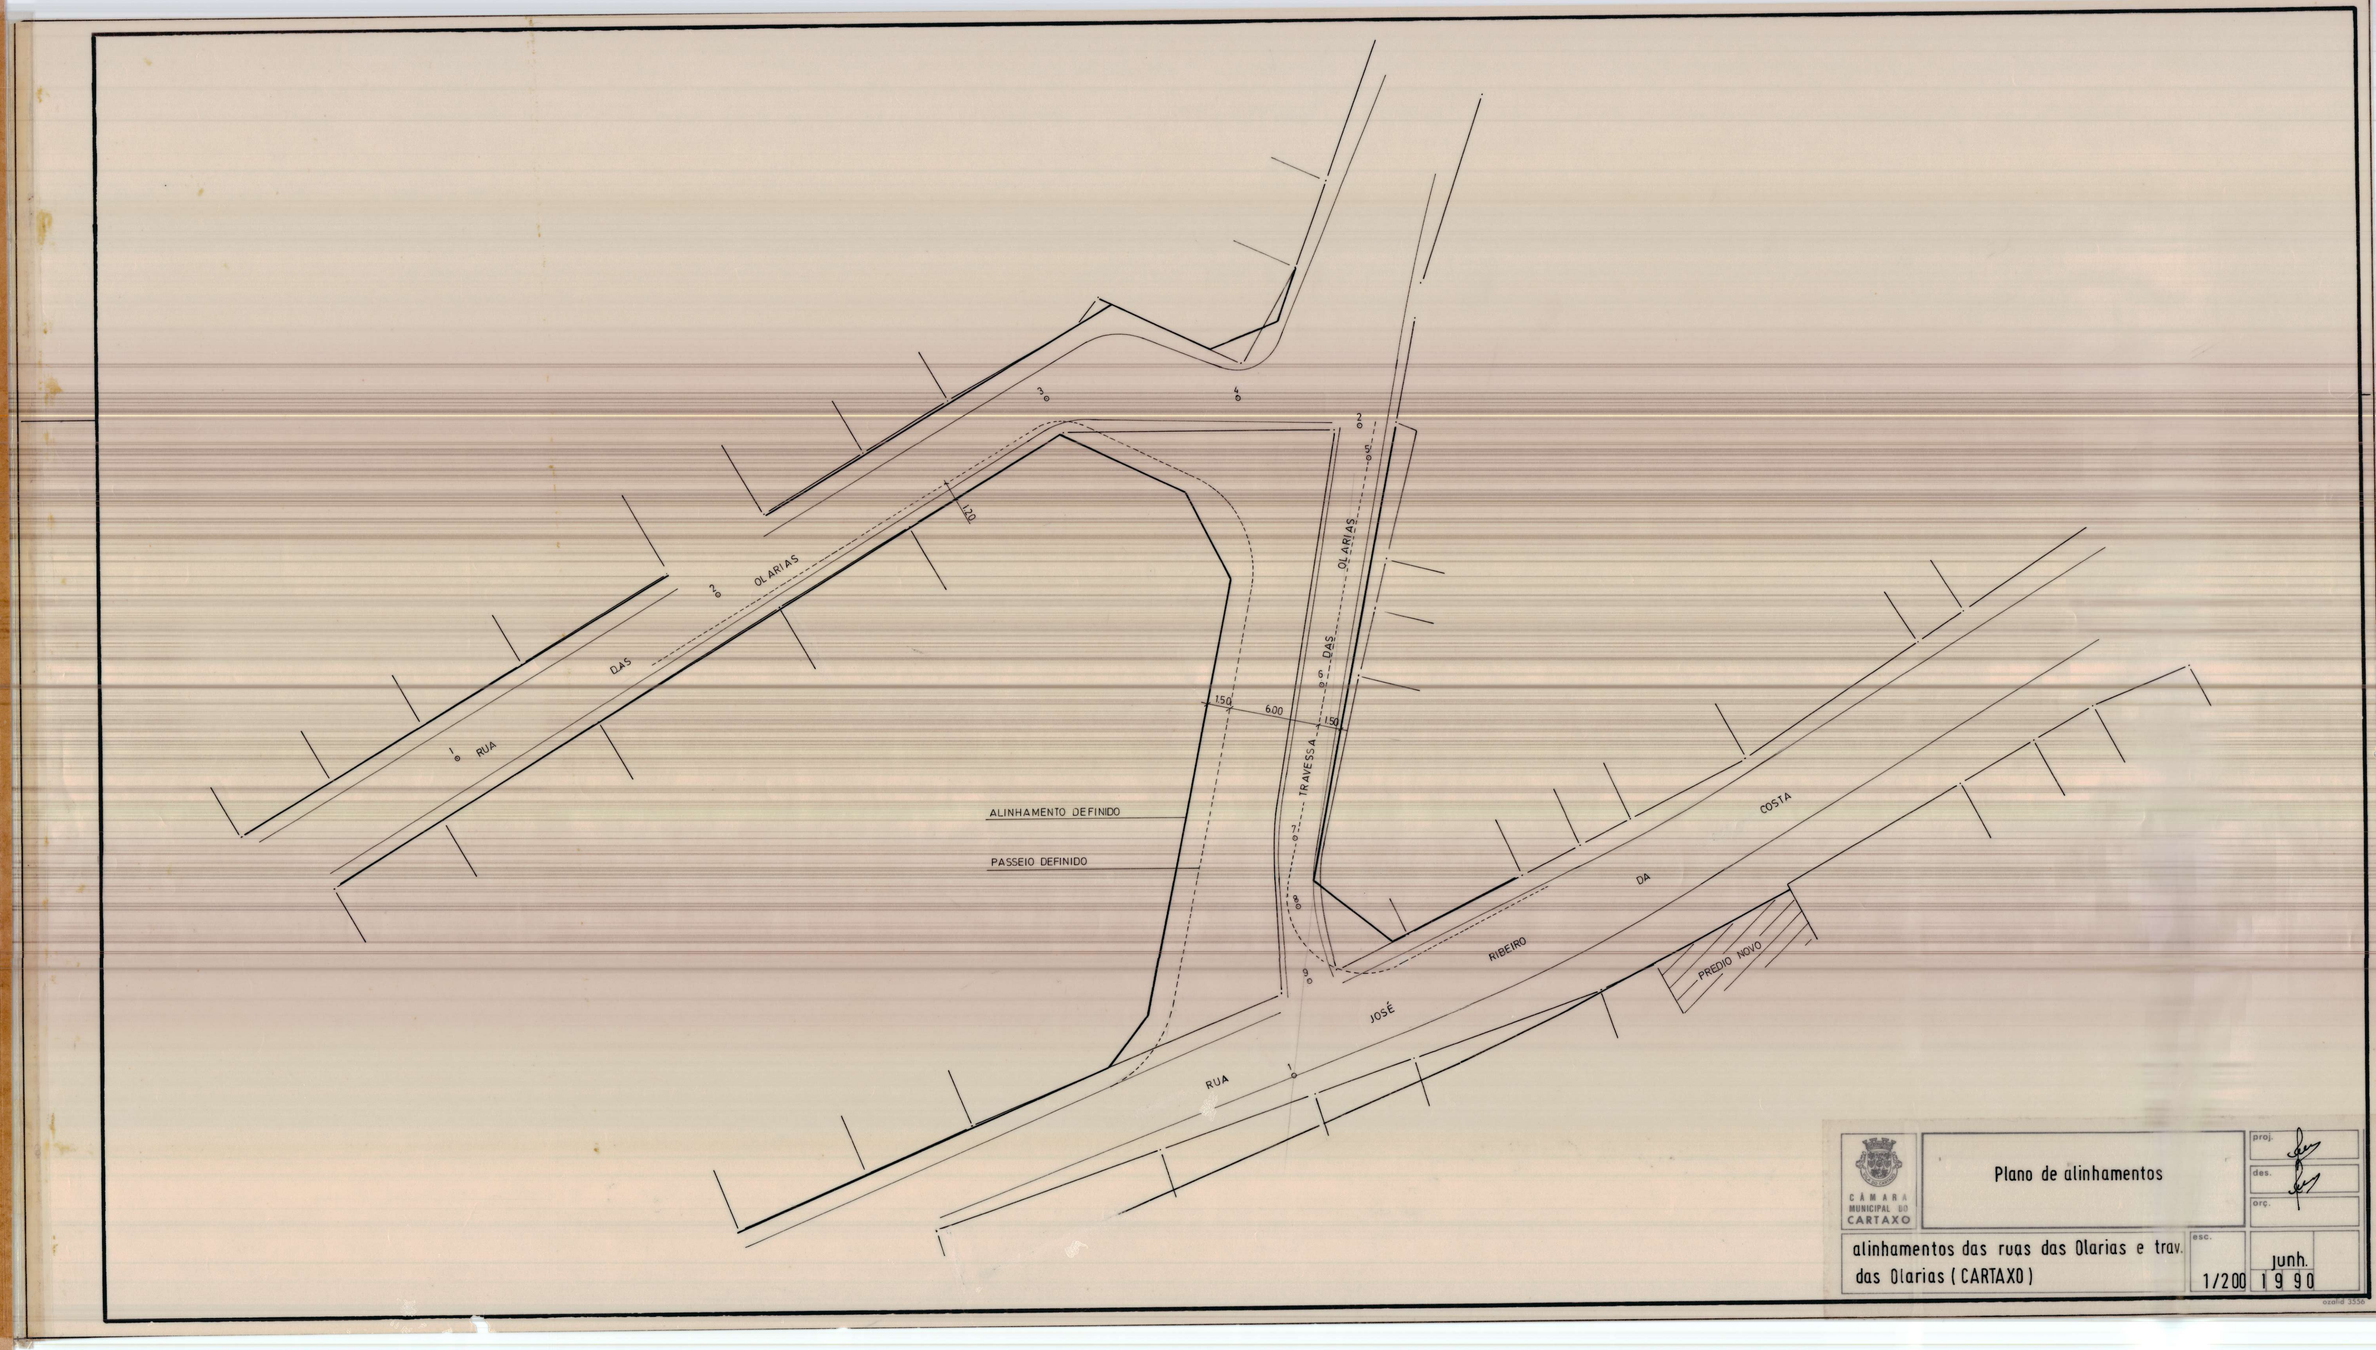


Alinhamento 52 A
Rua e Travessa das
Olarias, Cartaxo