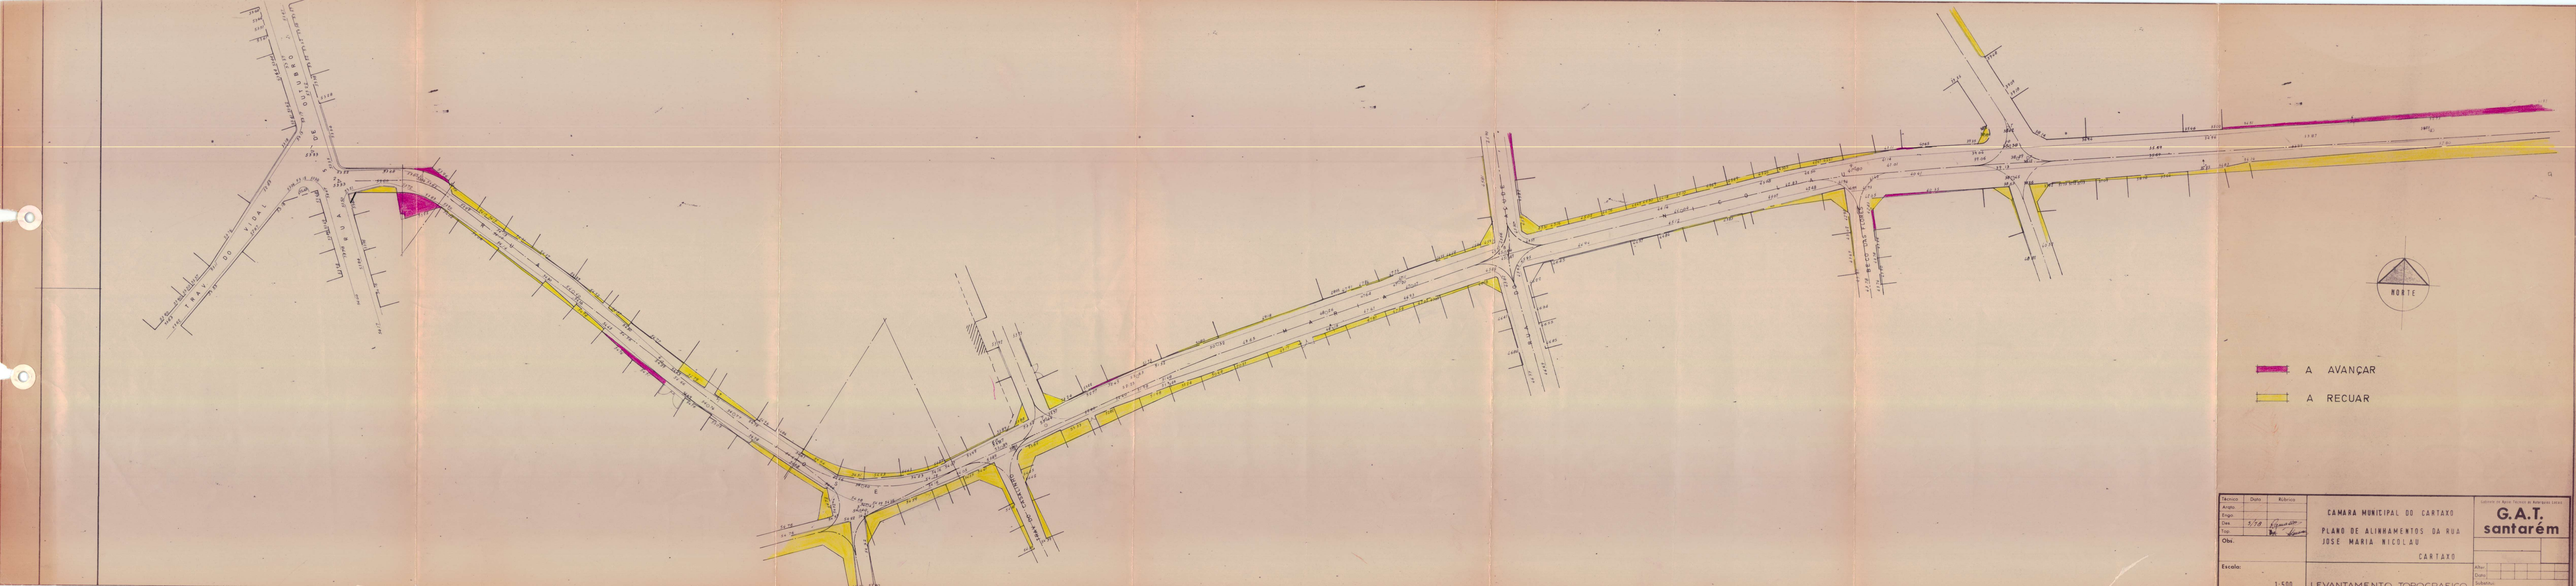


Técnico	Data	Rubrica
Arqto		
Engo		
Des	5/78	
Tirs		

Obs.

CAMARA MUNICIPAL DO CARTAXO

PLANO DE ALINHAMENTOS DA RUA JOSE MARIA NICOLAU

CARTAXO

Escala 1:500

LEVANTAMENTO TOPOGRAFICO

Autores do Plano: Carlos M. Bernardo Leite

G.A.T. santarém

Alter.

Data

Rubrica